Plansza 2

ul. 1-go Maja, odcinek A

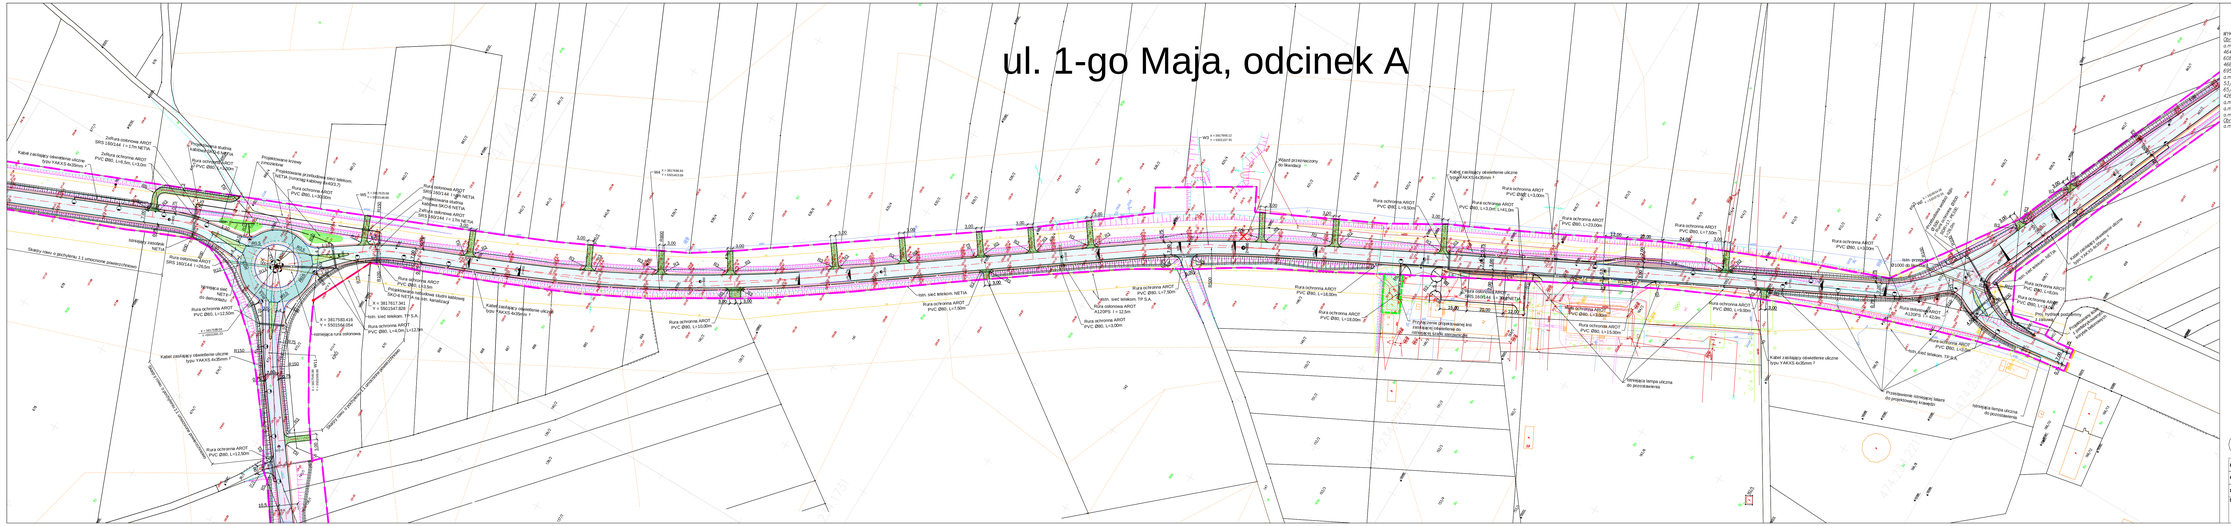

WYKAZ DZIAŁEK OBJĘTYCH INWESTycją
Obręb Stroniec Opolskie:
a.m. 3: 477/3, 481/1, 463/2, 463/2,
464/2, 465/2, 480/2, 483/4, 483/5,
408/1, 408/3, 609/1, 610/1, 613, 614/1,
466/2, 509/3, 512/3, 607/3, 904/7, 627/2,
466/3, 512/2, 627/4, 481/3, 610/3, 462/3, 479/2
479/3, 479/4, 627/5, 627/6, 627/7, 627/8,
53/3, 54/1, 54/3, 54/4, 56/2, 57/2, 60/1,
65/4, 70/2, 72/2, 75/6, 111/4, 140/1,
426/2, 61/1, 72/2, 138/1, 139/1, 69/2
a.m. 6: 113/6
a.m. 4: 637/1, 768/2, 750/5, 769/2
a.m. 19: 487/2, 482/4, 506/1/6,
Obręb Rozmierka
a.m. 5: 724

LEGENDA:

- Krawędź jezdni
- Krawężnik betonowy
- Krawężnik granitowy obniżony
- Obrzeże chodnikowe
- Nawierzchnia chodnika z kostki betonowej
- Nawierzchnia jezdni ul. Zakładowej i ul. 1-go Maja
- Nawierzchnia jezdni ul. Cementowej
- Nawierzchnia jezdni na rondzie
- Nawierzchnia z kostki granitowa
- Nawierzchnia wjazdów z destruktu
- Pobocze utwardzone
- Projektowane krzewy zimozielone
- Projektowana zieleń na wyspach kanalizujących ruch
- Przebudowa wodociągu
- Przebudowa linii telekomunikacyjnej
- Projektowane latarnie uliczne wraz z kablem zasilającym
- Projektowane rury ochronne
- Projektowany rów przydrożny
- Projektowany ściek z prefabrykowanych korytek betonowych
- Nowa granica działki po podziale
- Obszar zajęcia czasowego
- Zakres opracowania
- Linia rozgraniczająca teren inwestycji nie stanowiąca granicy podziału

Biuro Projektów A PROPOL s.c. 44-121 Gliwice ul.Sznurki 3 tel. (0-32) 270-69-31			DATA Listopad 2006	NUMER KOMPLETU
			NAZWISKO Pawel Sroniecki ul. Jordanowska 2, 47-100 Strzelce Opolskie	
PROJEKTOWAŁ	mgr inż. Jurgen Bogacki upr. budow.:OP/0/00	INWESTYCJA	Przebudowa i rozbudowa ciągu komunikacyjnego jednocrogowego obejścia i komunikacji gospodarczej miasta Strzelce Opolskie.	
OPRACOWAŁ	mgr inż. Paweł Kubacki	OBIEKT	Część drogowa.	NR PROJ. AP - 7206 23/2/2007
SPRAWDZIŁ	br. Wojciech upr. budow. OP/0/00			
SKALA 1 : 1000	BRANŻA Kanalizacja - odprowadzenie	STADIUM PB	TREŚĆ RYS. Sytuacja. Projekt zagospodarowania. Plansza 2.	NR RYS. 04