ul. 1-go Maja | ul. 1-go Maja | ul. 1-go Maja | ul. 1-go Maja

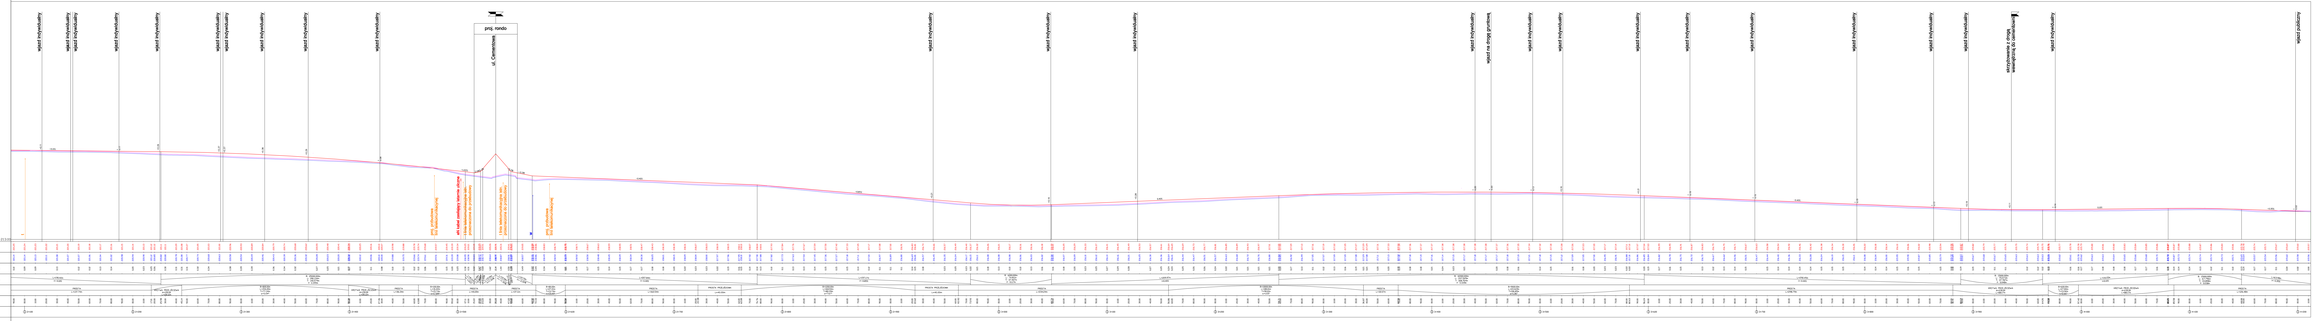

Plansza 2

Projektowana niwelety drogi
Teren istniejący
Teren po zrównoważeniu nierówności istniejącej i nałożeniu projektowanych warstw bitumicznych

BIURO PROJEKTOWE	A. PROPOL s.c. ul. Ks. Bp. Stanisława Adamiego 2/4 43-400 Cieszyn tel. 33 858 20 80 www.propol.com	DATA Listopad 2008 r.	NADZÓR
PROJEKTOWA	mgr inż. Anna Wrzosek-Jakubiec		
SPRAWDZIŁA	mgr inż. Ewa Kubica	Przebudowa i rozbudowa ciągu komunikacyjnego ulic Cieszyńskiej i 1-go Maja w Cieszynie na odcinku od skrzyżowania z ulicą Bielską do ronda w ciągu ulicy Cieszyńskiej	
SPRAWDZIŁ	mgr inż. Andrzej Jakubiec		
OPRACOWAŁ	mgr inż. Andrzej Jakubiec	Część drogowa.	Część drogowa
SKALA	RYSUNEK	FORMAT	NUMER RYSUNKU
1 : 100/1000	Kilometraż Pikietaż	A0	Plan sytuacyjny w ciągu drogi ul. Cieszyńskiej i ul. 1-go Maja. Plansza 2	NR RYS. 12