Plansza 4

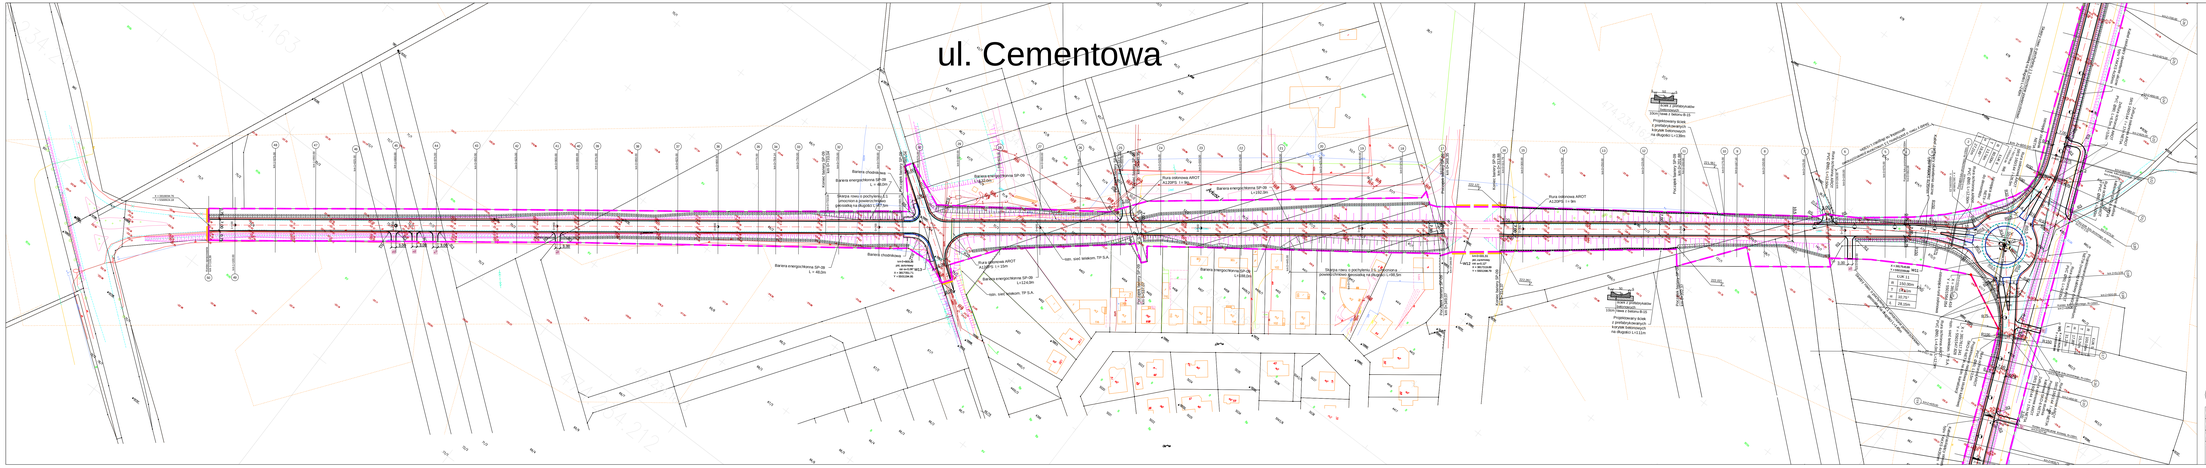
ul. Cementowa
Barjera chodnikowa
Barjera energochłonna SP-09 L = 40,0m
Barjera rowu z prefabrykowanych korytek betonowych na długości L=22,0m
Barjera energochłonna SP-09 L=12,0m
Rura osłonowa AROT A125/PE l = 21m
Barjera energochłonna SP-09 L=12,0m
napr. sieć telekom. TP S.A.
Barjera energochłonna SP-09 L=12,0m
Rura osłonowa AROT A125/PE l = 9m
Barjera energochłonna SP-09 L=20,0m
Barjera rowu z prefabrykowanych korytek betonowych na długości L=60,0m
Rura osłonowa AROT A125/PE l = 9m
Przepustowy ściek z prefabrykowanych korytek betonowych na długości L=12,0m
Przepustowy ściek z prefabrykowanych korytek betonowych na długości L=12,0m
Przepustowy ściek z prefabrykowanych korytek betonowych na długości L=12,0m
Przepustowy ściek z prefabrykowanych korytek betonowych na długości L=12,0m
Barjera rowu