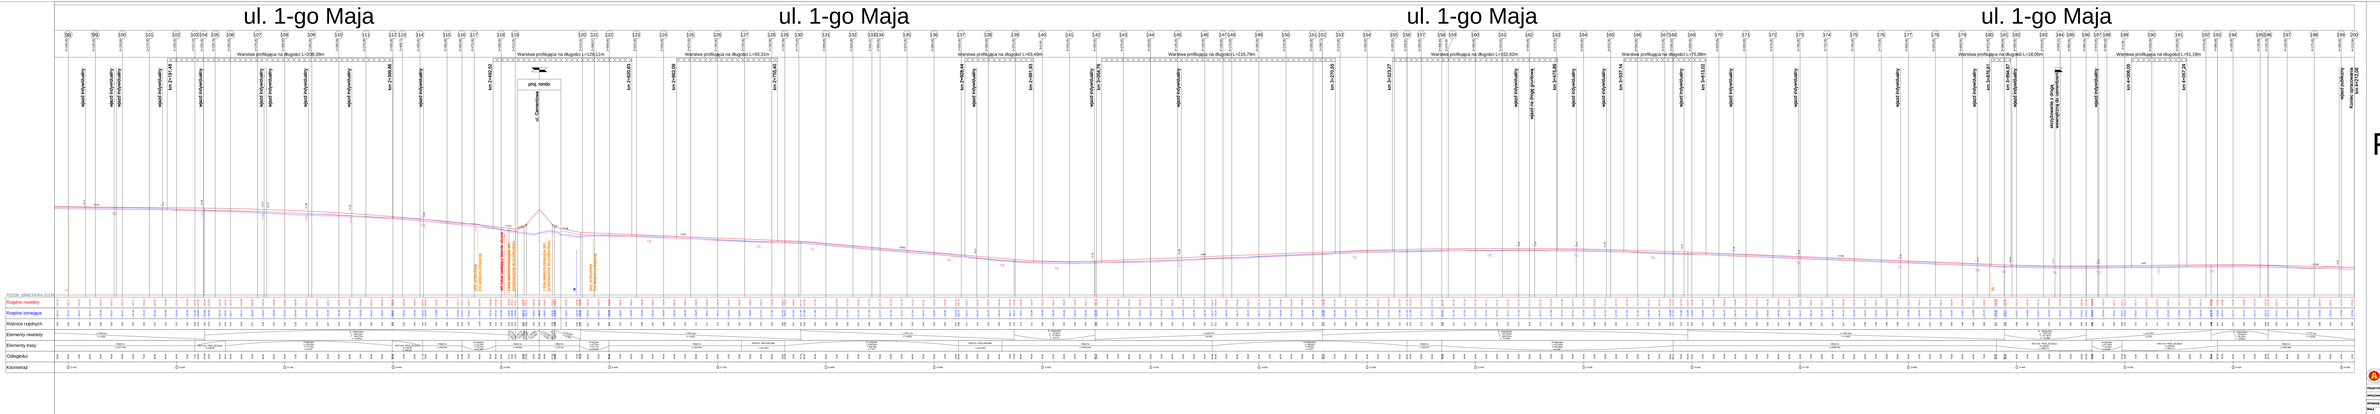

Plansza 2

Projektowana niwelieta drogi
Teren istniejący
Teren po sfrezowaniu nawierzchni istniejącej
Projektowane warstwy bitumiczne
Warstwa profilująca

Biuro Projektów: PROPOL sp. z o.o. ul. Wojska Polskiego 2 37-450 Stalowa Wola		data: Wrzesień 2015	Nr zlecenia: 1/2015
		zamówienie: Przebudowa ulicy 1-go Maja w Tarnobrzegu	
		ul. Wojska Polskiego 2, 37-450 Stalowa Wola, tel. 15 8433	
obiekt: ul. 1-go Maja		temat: Przebudowa i rozbudowa ciągu komunikacyjnego z wbudowaną kanalizacją deszczową w ul. 1-go Maja w Tarnobrzegu	
branża: DROGOWA		faza: PB	
		opracował: mgr inż. Tomasz Ciepiela	sprawdził: mgr inż. Tomasz Ciepiela
tytuł: ul. 1-go Maja		tytuł rys.: Profil podłużny w osi drogi: ul. Zakładowa(-) ul. 1-go Maja. Plansza 2	
skala: 1:1000/100	wydał: Przedsiębiorstwo Projektowe	stadium: PB	nr rys.: 12