ul. Cementowa ul. Cementowa ul. Cementowa

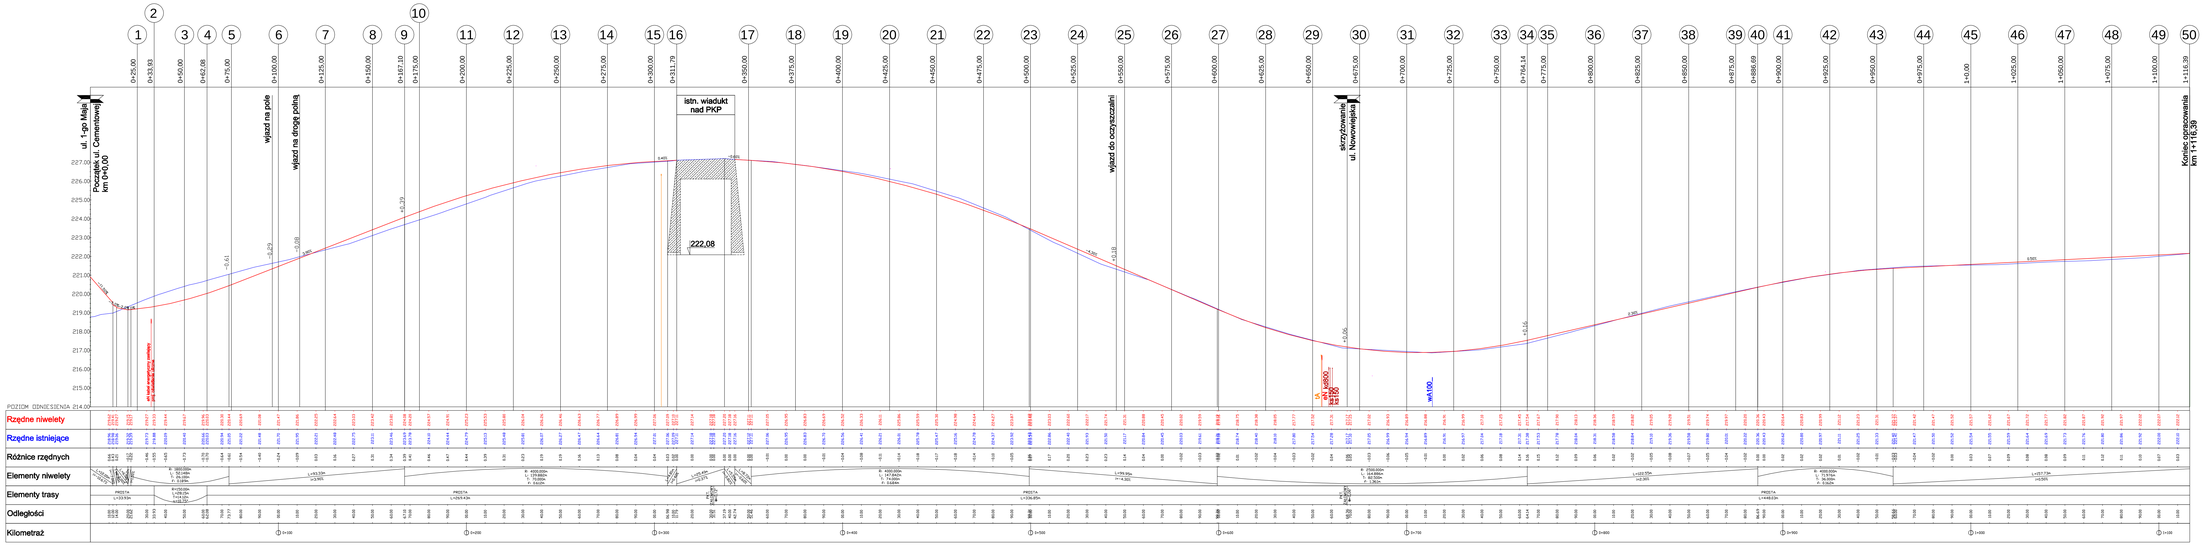

Projektowana niweleta drogi

Teren istniejący

Biuro Projektów
PROPOL S.C.
44-121 Gliwice ul.Gorzelni 2 tel. (0-32) 270-80-31

DATA: Czerwiec 2008

NUMER KOMPLETU:

INWESTOR: Powiat Strzelecki ul. Jordanowska 2, 47-100 Strzelce Opolskie

PROJEKTOWAŁ: mgr inż. Marek Bogarski upr. Bud. Nr 248/89

INWESTYCJA: Przebudowa i rozbudowa ciągu komunikacyjnego północnego obejścia i komunikacji gospodarczej miasta Strzelce Opolskie

OPRACOWAŁ: mgr inż. Karol Kurzawa

OBIEKT: Część drogowa z odwodnieniem

NR PROJ.: 7/06/NP 239/2008

SPRAWDZIŁ:

SKALA: 1 : 100/1000

BRANŻA: Konstrukcyjno - Inżynieryjna

STADIUM: PW

TREŚĆ RYS.: Profil podłużny w osi drogi ul. Cementowej.

NR RYS.: 13