Wykopy = 2,48 m2
Nasypy = 0,00 m2
Humus nałożony = 0,50 m2
Humus zdjęty = 1,56 m2

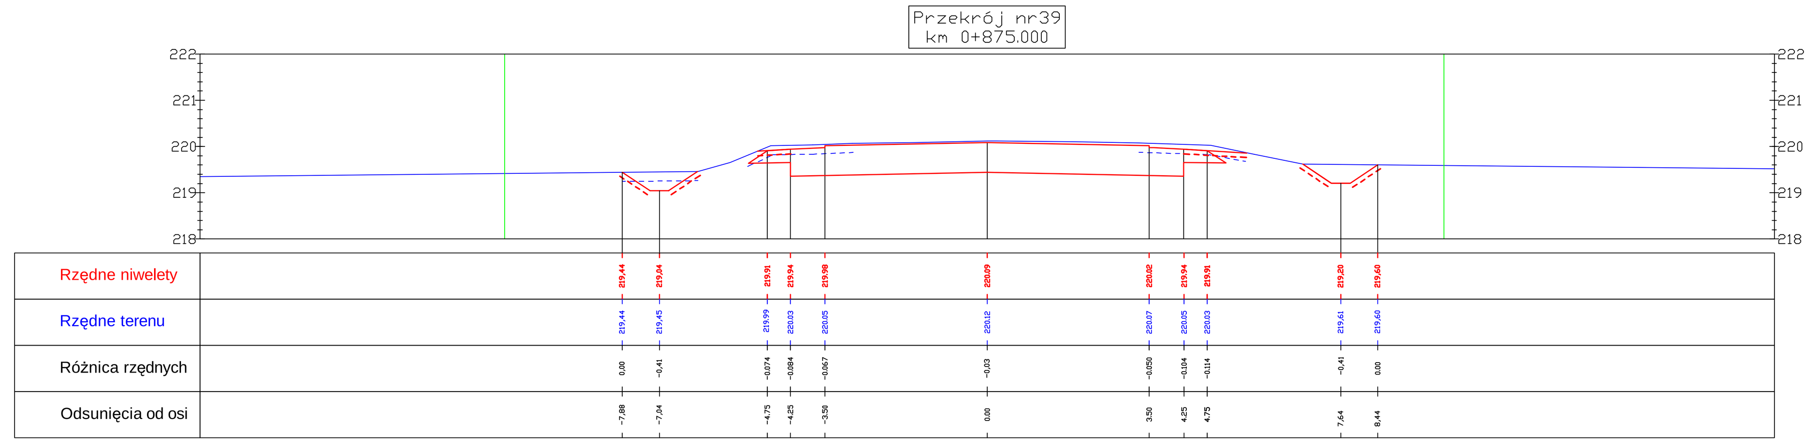

Wykopy = 1,79 m2
Nasypy = 0,00 m2
Humus nałożony = 0,39 m2
Humus zdjęty = 1,02m2

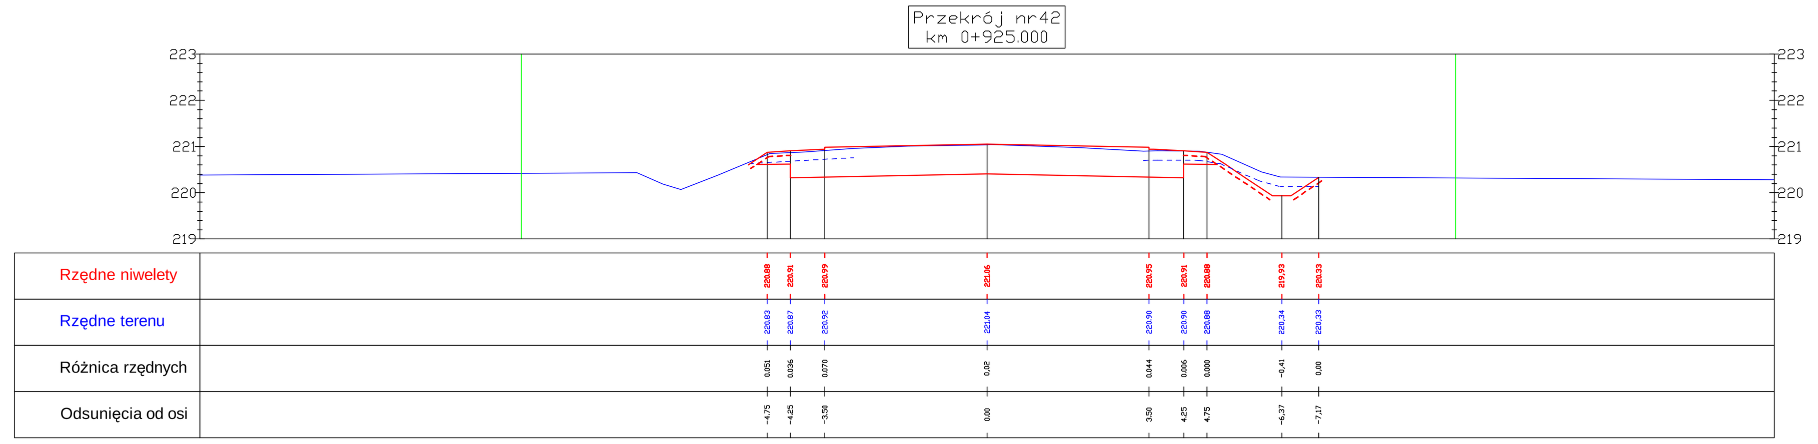

Wykopy = 1,33 m2
Nasypy = 0,00 m2
Humus nałożony = 0,21 m2
Humus zdjęty = 2,06 m2

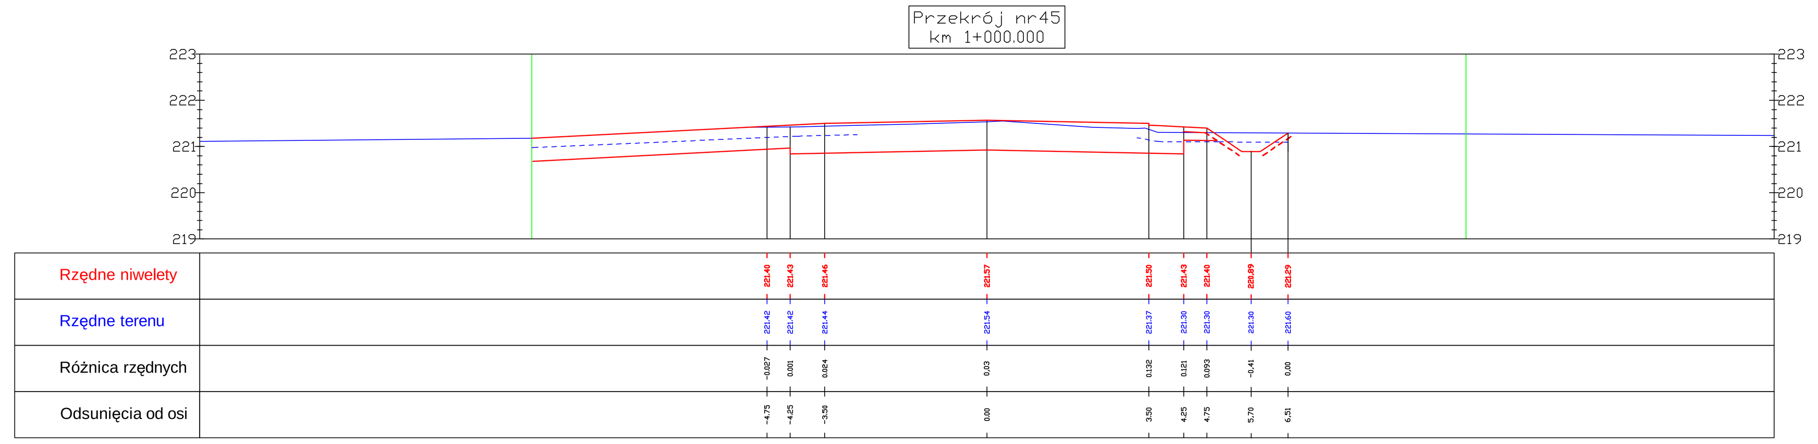

Wykopy = 2,74 m2
Nasypy = 0,00 m2
Humus nałożony = 0,50 m2
Humus zdjęty = 1,53 m2

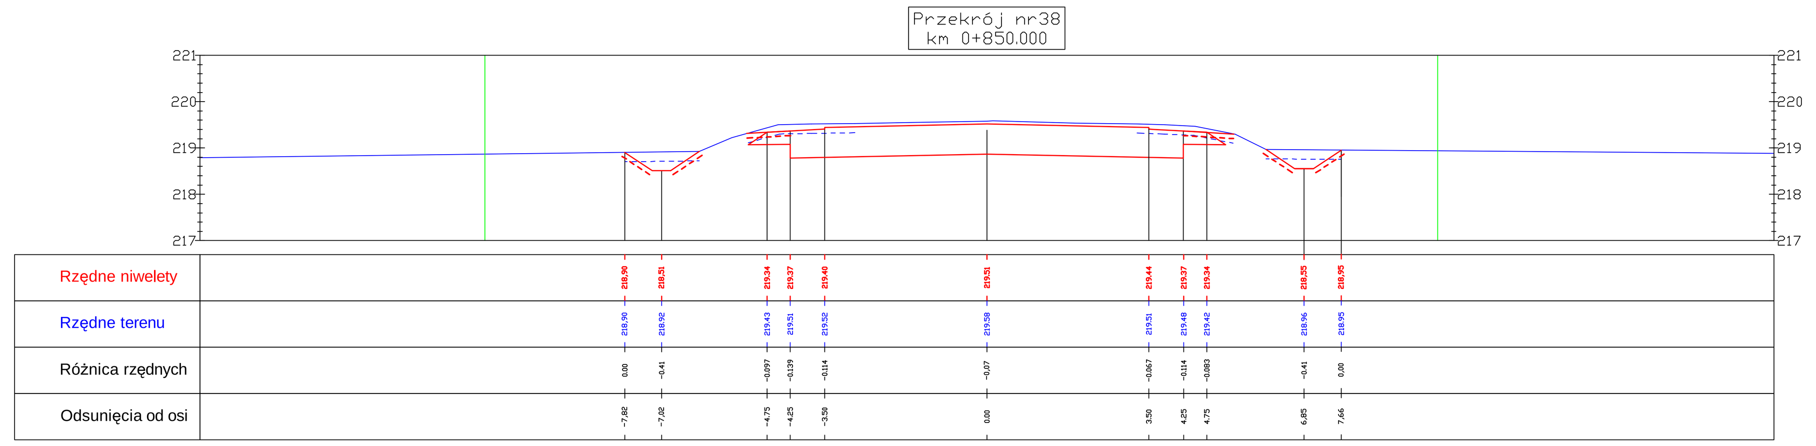

Wykopy = 1,51 m2
Nasypy = 0,00 m2
Humus nałożony = 0,24 m2
Humus zdjęty = 2,22 m2

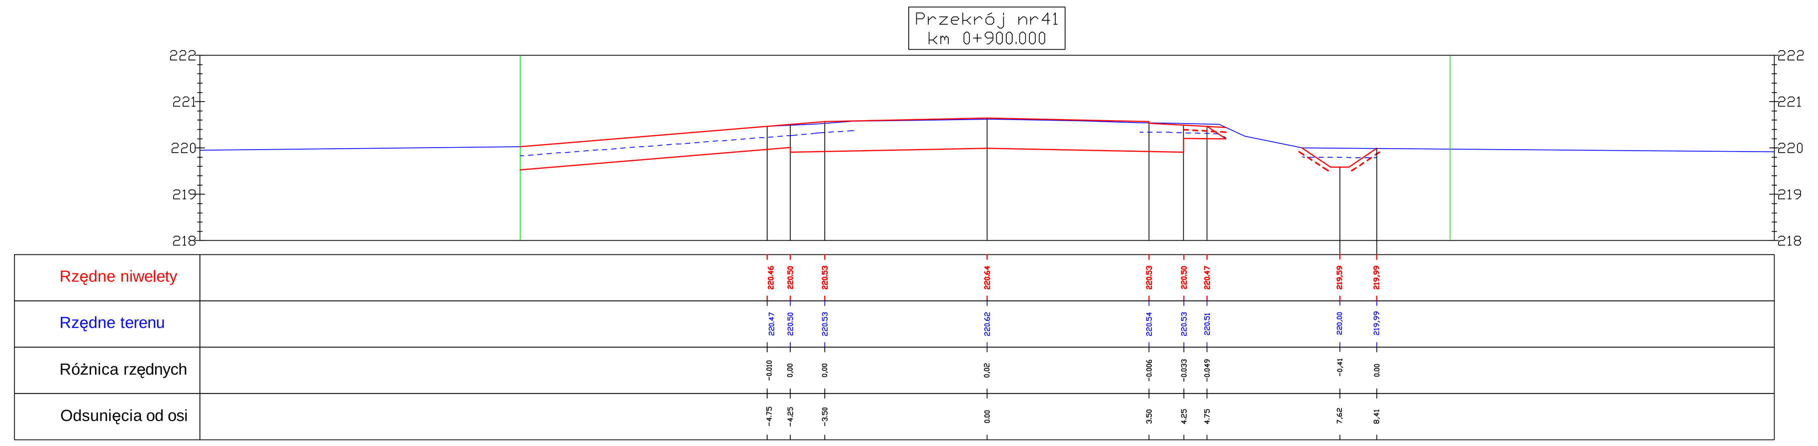

Wykopy = 1,78 m2
Nasypy = 0,00 m2
Humus nałożony = 0,23 m2
Humus zdjęty = 2,20 m2

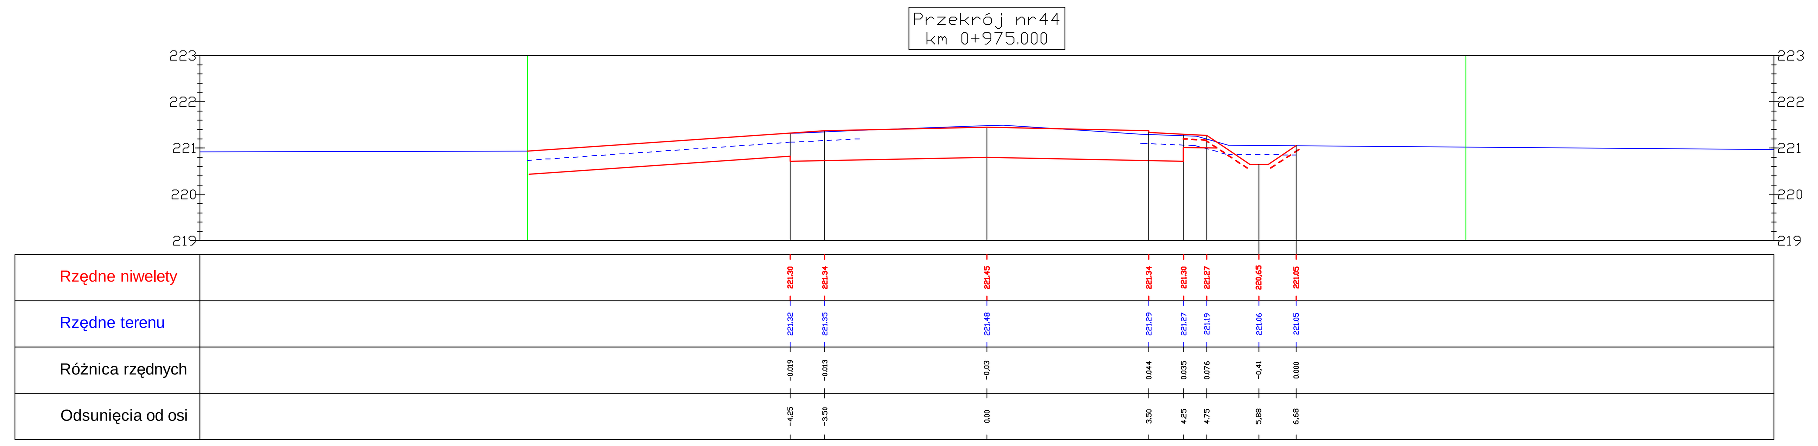

Wykopy = 2,07 m2
Nasypy = 0,00 m2
Humus nałożony = 0,45 m2
Humus zdjęty = 2,00 m2

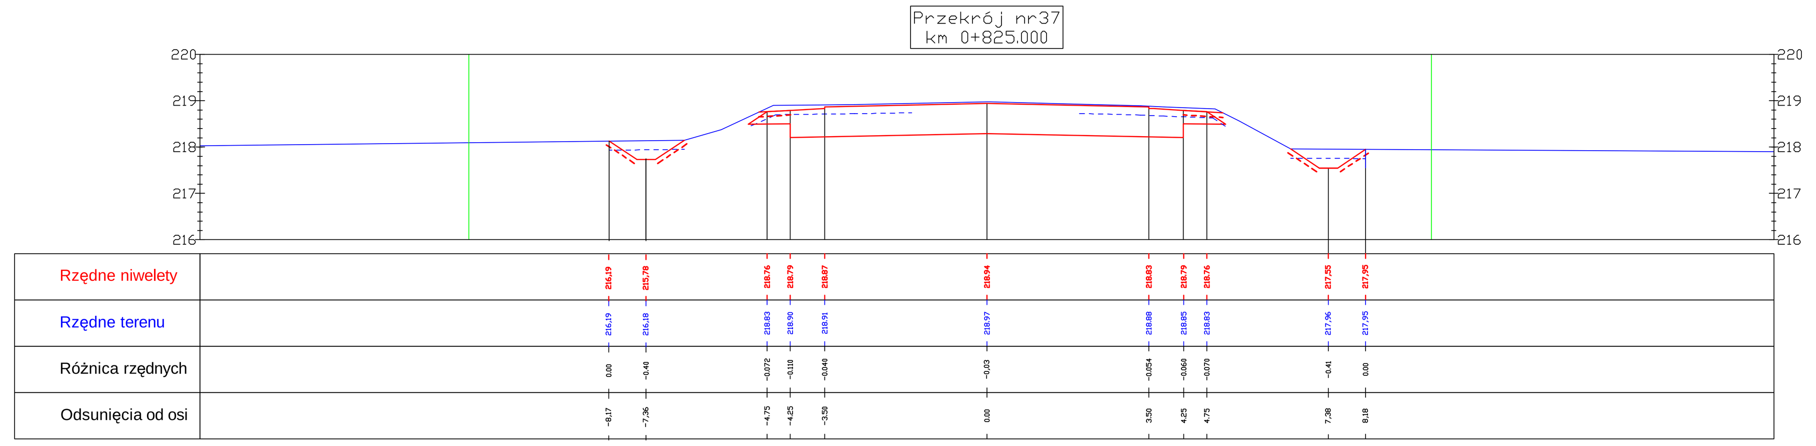

Wykopy = 2,24 m2
Nasypy = 0,00 m2
Humus nałożony = 0,52 m2
Humus zdjęty = 1,58 m2

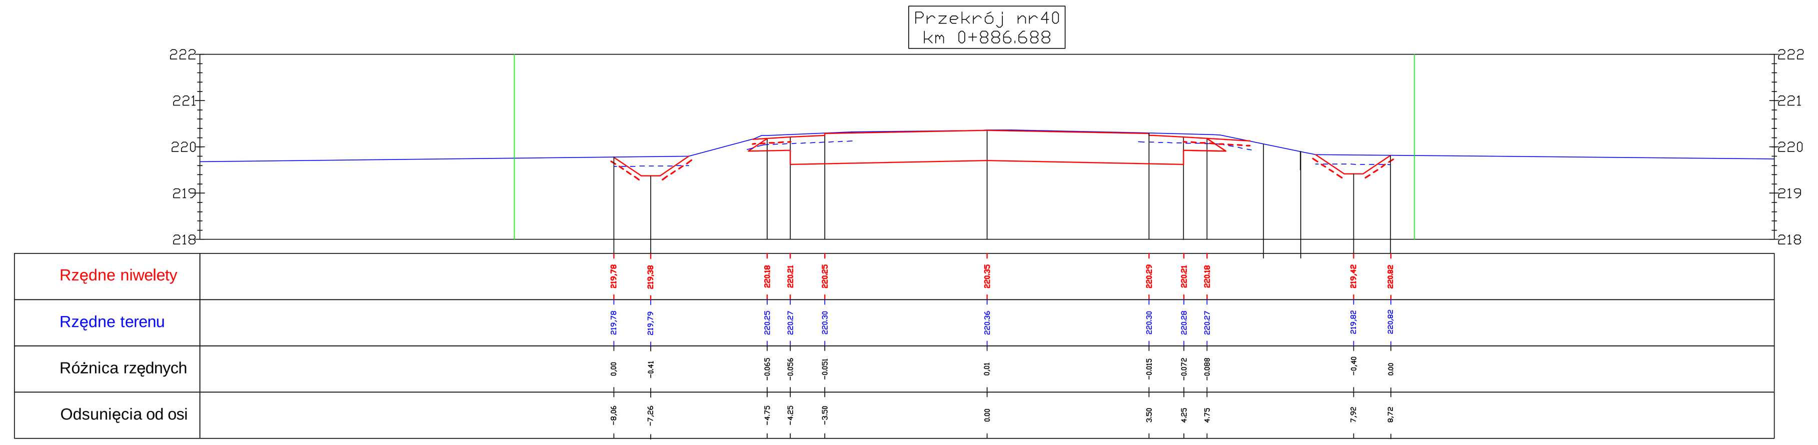

Wykopy = 1,82 m2
Nasypy = 0,00 m2
Humus nałożony = 0,34 m2
Humus zdjęty = 0,99 m2

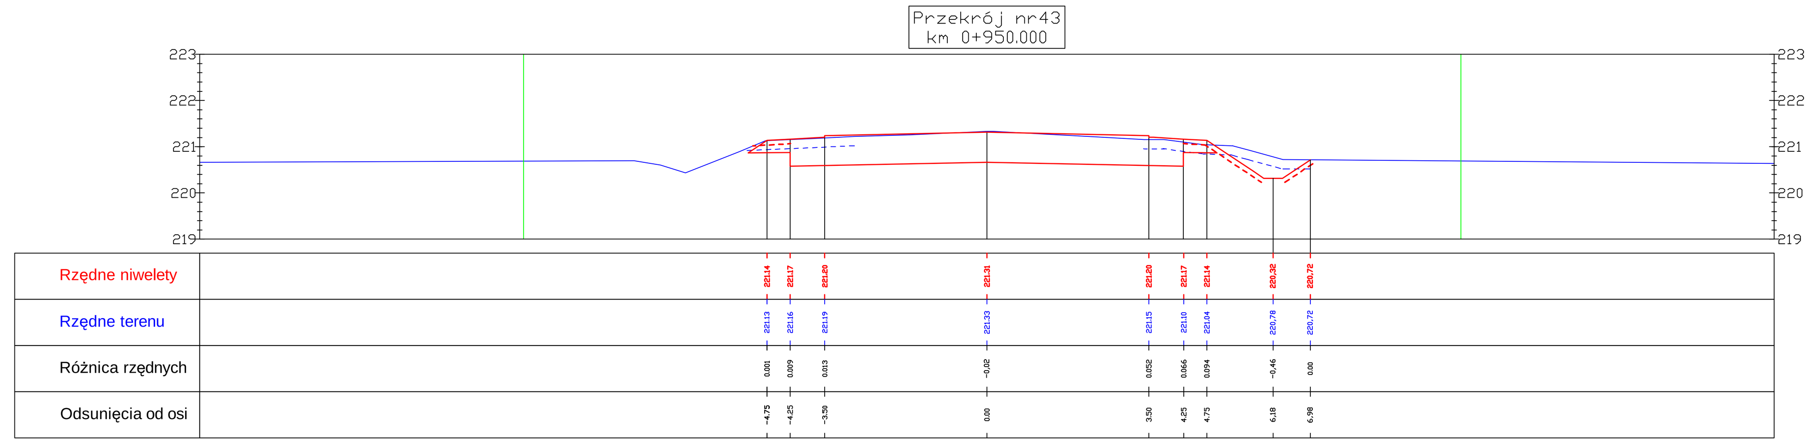

LEGENDA:

- teren projektowany
- teren istniejący
- humus do zdjęcia - 20 cm
- humus nałożony - 10 cm

Biuro Projektów A-PROPOL S.C. 44-121 Gliwice ul.Gomułki 2 tel. (0-32) 270-88-31				DATA Czerwiec 2008	NUMER KOMPLETU
				INWESTOR Powiat Strzelecki ul. Jordanowska 2, 47-100 Strzelce Opolskie	
PROJEKTOWAŁ	mgr inż Adam Biegański upr. bud.Nr 245/92		INWESTYCJA Przebudowa i rozbudowa ciągu komunikacyjnego północnego obejścia i komunikacji gospodarczej miasta Strzelce Opolskie.		
OPRACOWAŁ	mgr inż. Karol Kulawik		OBIEKT Część drogowa z odwodnieniem.		NR PROJ. 7206/AP 239/2008
SPRAWDZIŁ					
SKALA 1 : 100	BRANŻA Konstrukcyjno - Inżynieryjna	STADIUM PW	TREŚĆ RYS. Ulica Cementowa - przekroje charakterystyczne 37-45.		NR RYS. 04