




Wykopy = 0,00 m<sup>2</sup>  
 Nasypy = 0,31 m<sup>2</sup>  
 Humus nałożony = 0,24 m<sup>2</sup>  
 Humus zdjęty = 0,77 m<sup>2</sup>

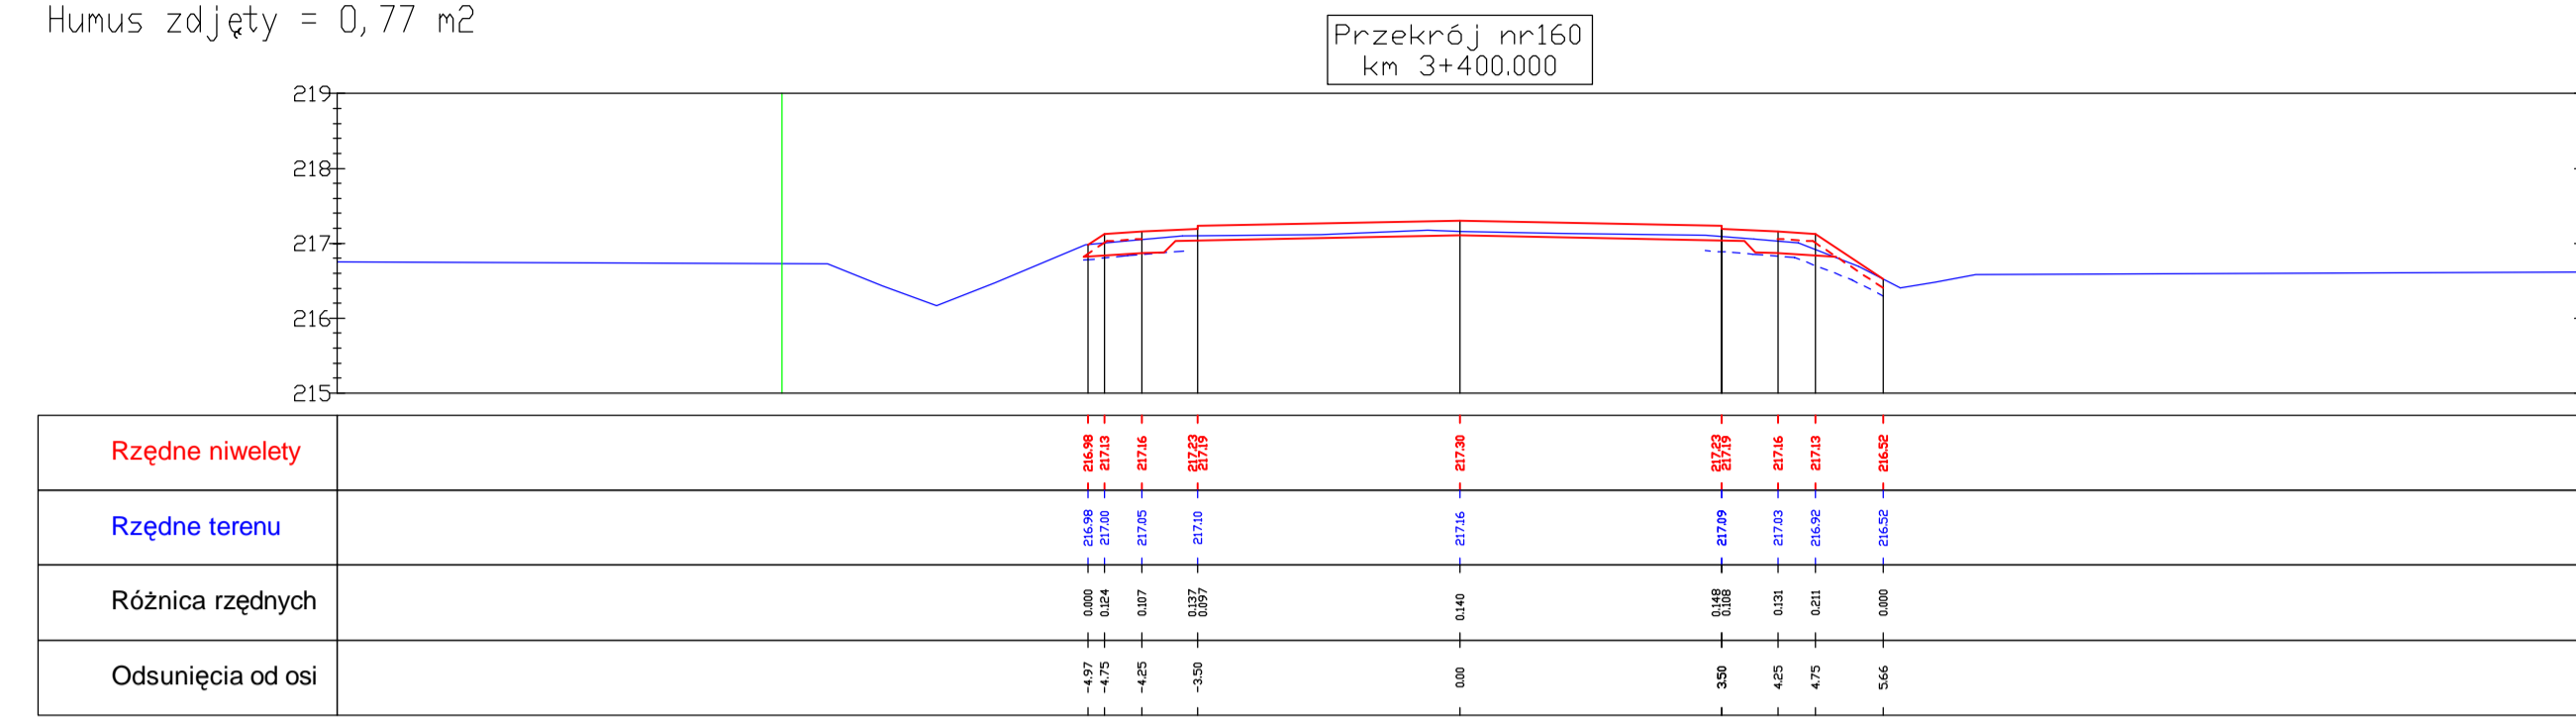


Wykopy = 0,10 m<sup>2</sup>  
 Nasypy = 0,11 m<sup>2</sup>  
 Humus nałożony = 0,22 m<sup>2</sup>  
 Humus zdjęty = 0,68 m<sup>2</sup>

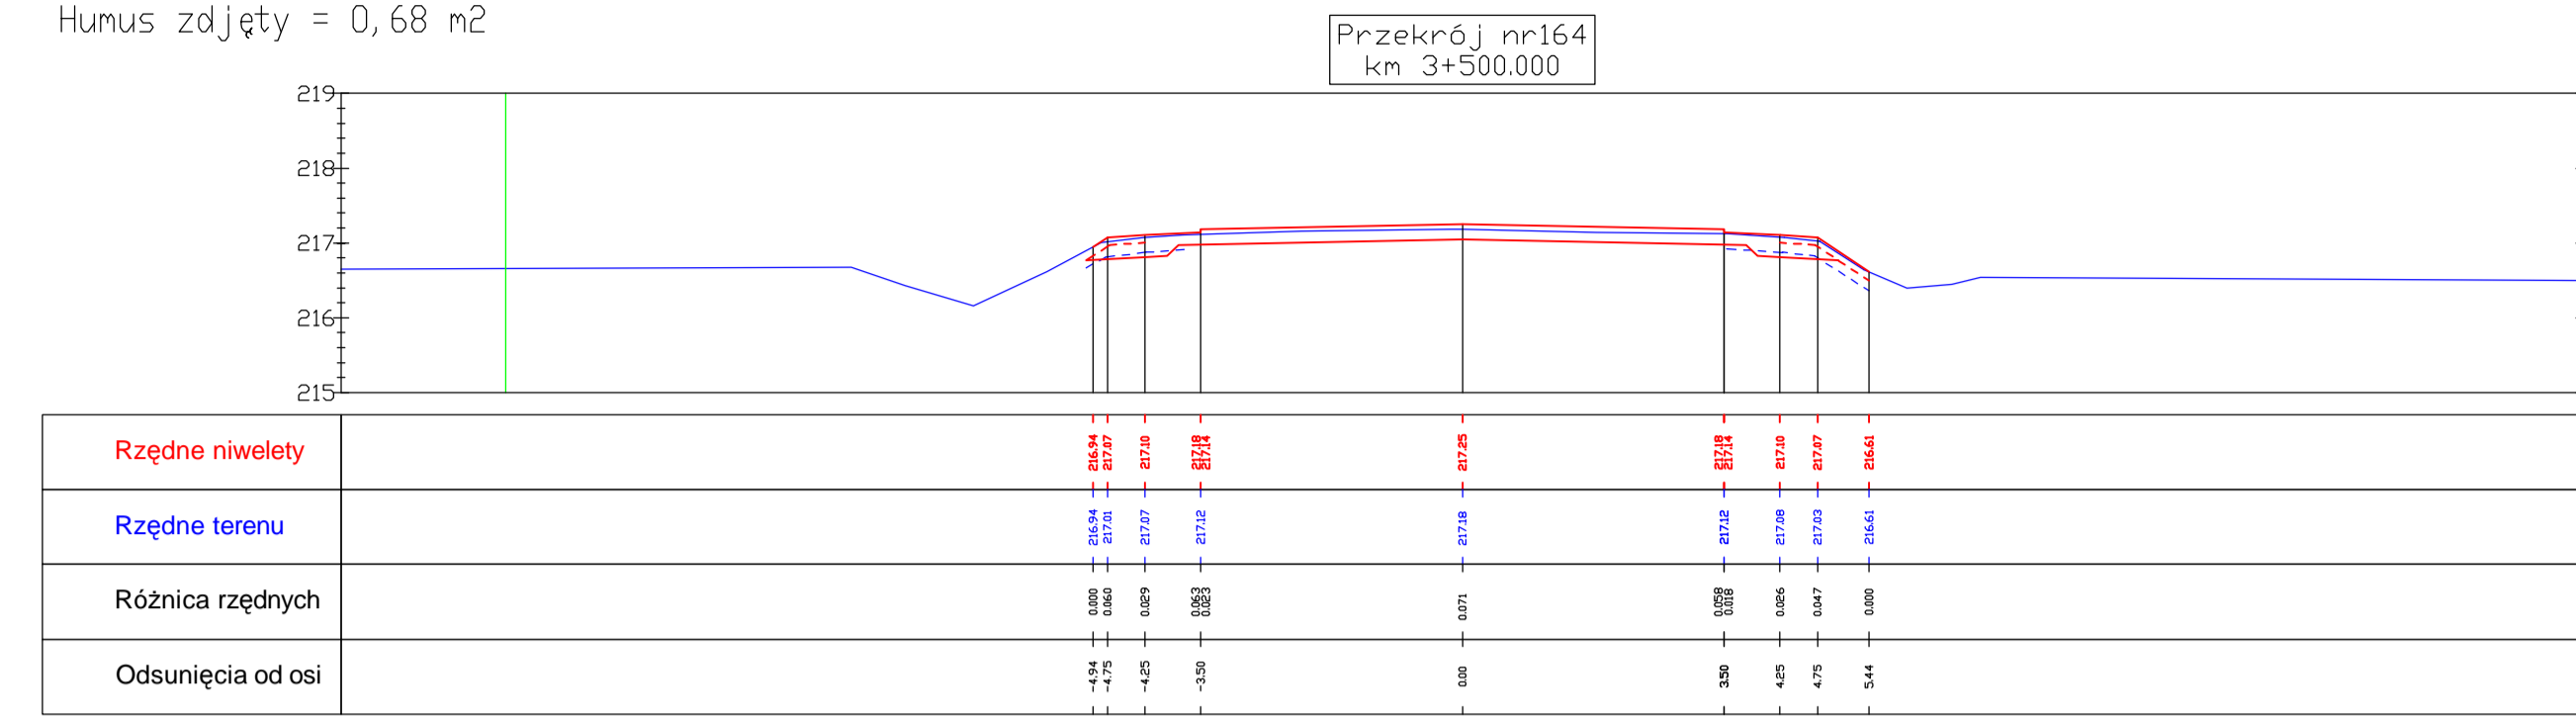


Wykopy = 0,01 m<sup>2</sup>  
 Nasypy = 0,46 m<sup>2</sup>  
 Humus nałożony = 0,35 m<sup>2</sup>  
 Humus zdjęty = 0,97 m<sup>2</sup>

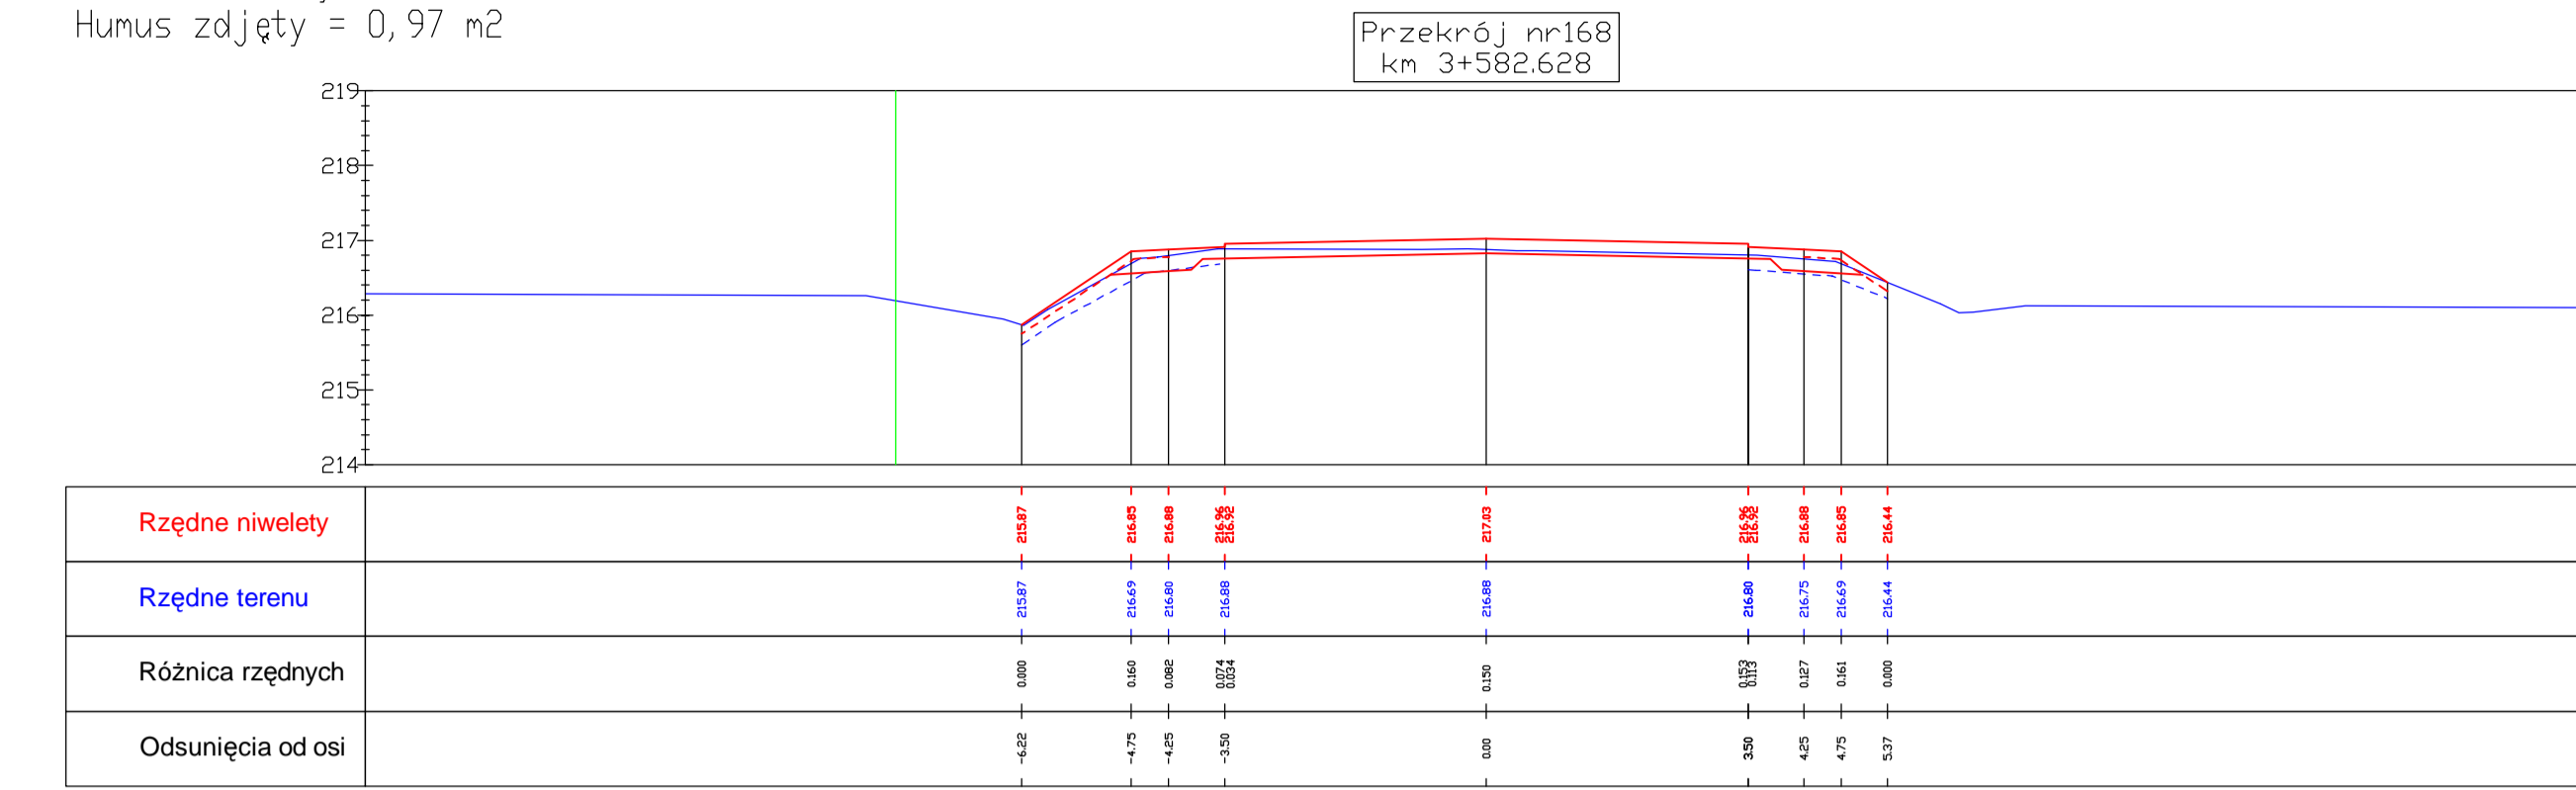


Wykopy = 0,00 m<sup>2</sup>  
 Nasypy = 0,25 m<sup>2</sup>  
 Humus nałożony = 0,22 m<sup>2</sup>  
 Humus zdjęty = 0,76 m<sup>2</sup>

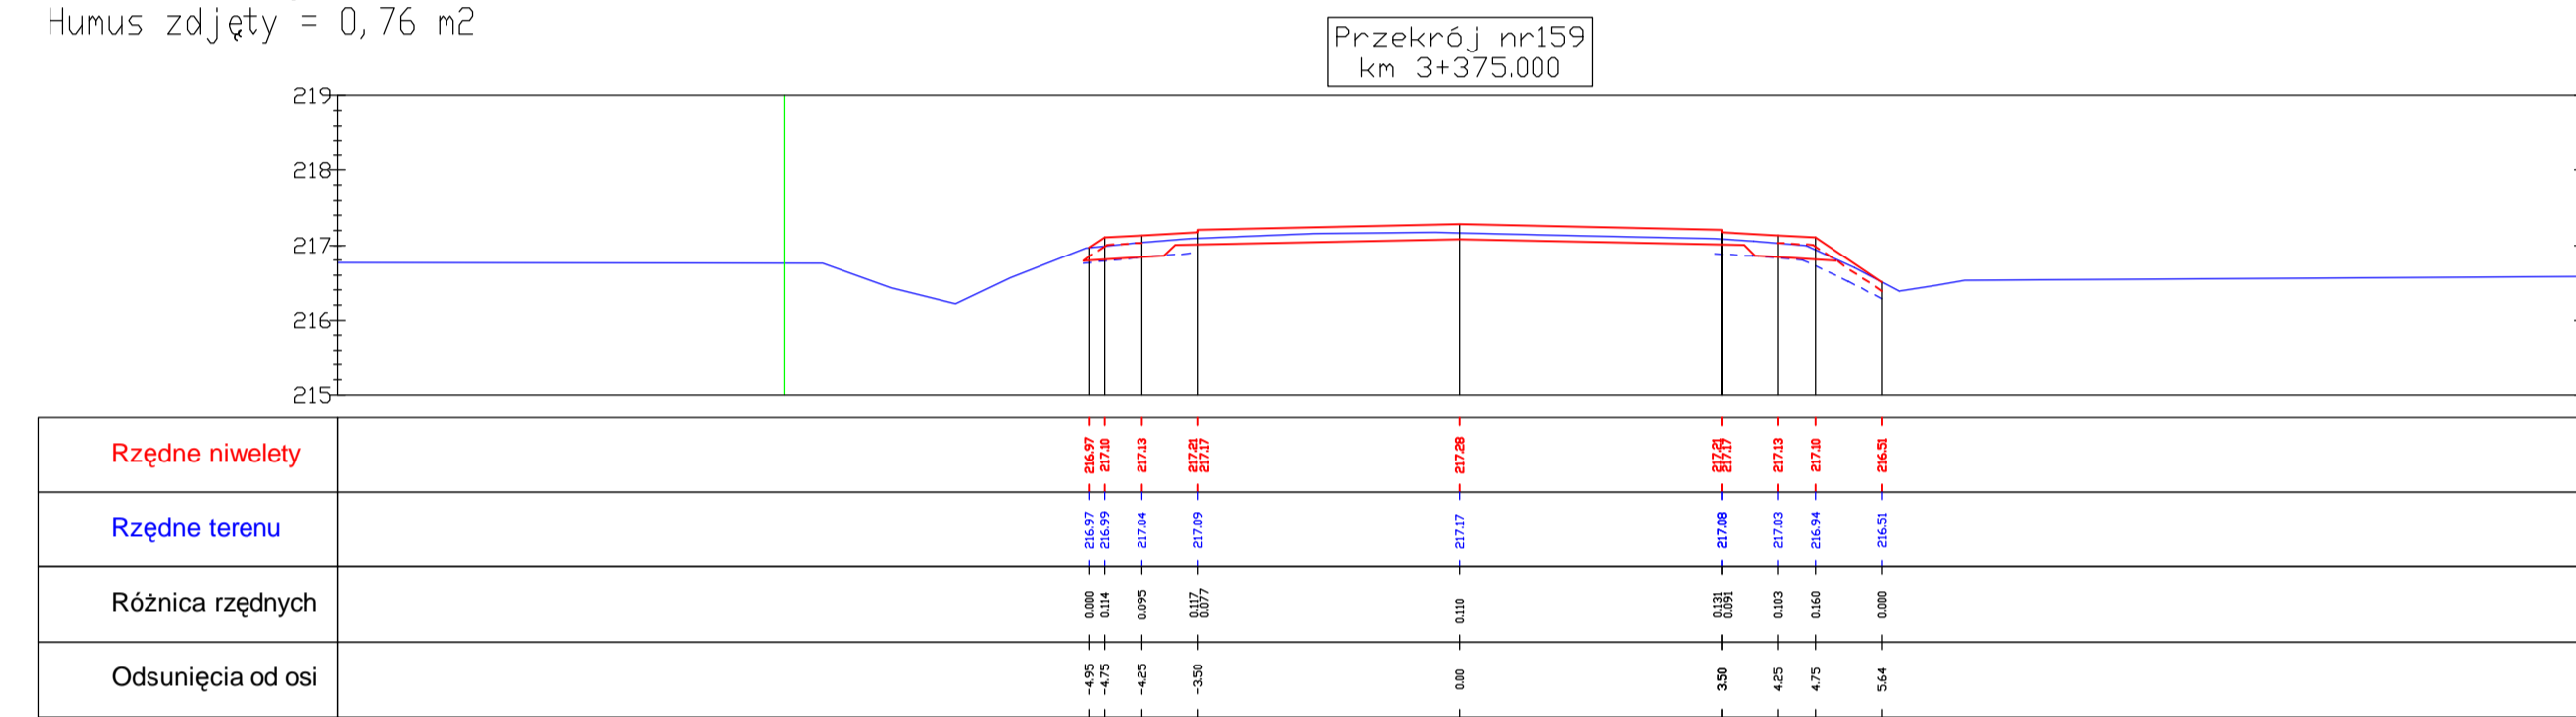


Wykopy = 0,07 m<sup>2</sup>  
 Nasypy = 0,12 m<sup>2</sup>  
 Humus nałożony = 0,18 m<sup>2</sup>  
 Humus zdjęty = 0,65 m<sup>2</sup>

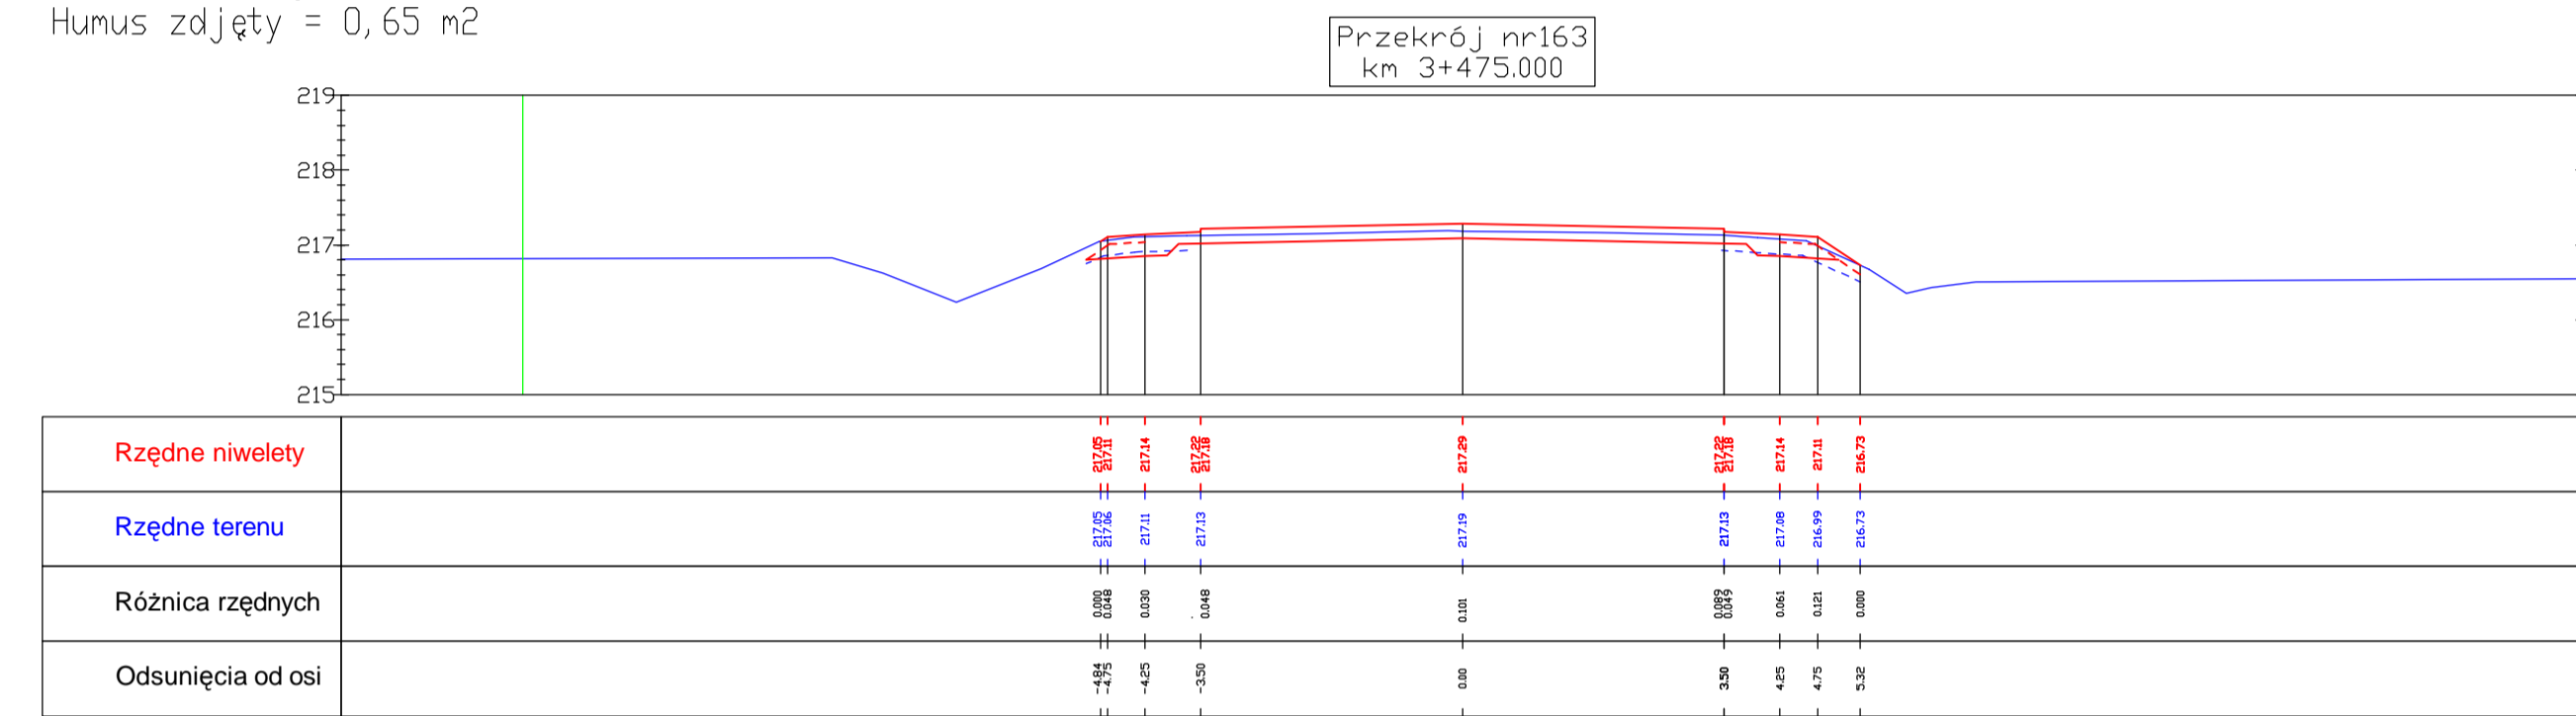


Wykopy = 0,01 m<sup>2</sup>  
 Nasypy = 0,39 m<sup>2</sup>  
 Humus nałożony = 0,26 m<sup>2</sup>  
 Humus zdjęty = 0,87 m<sup>2</sup>

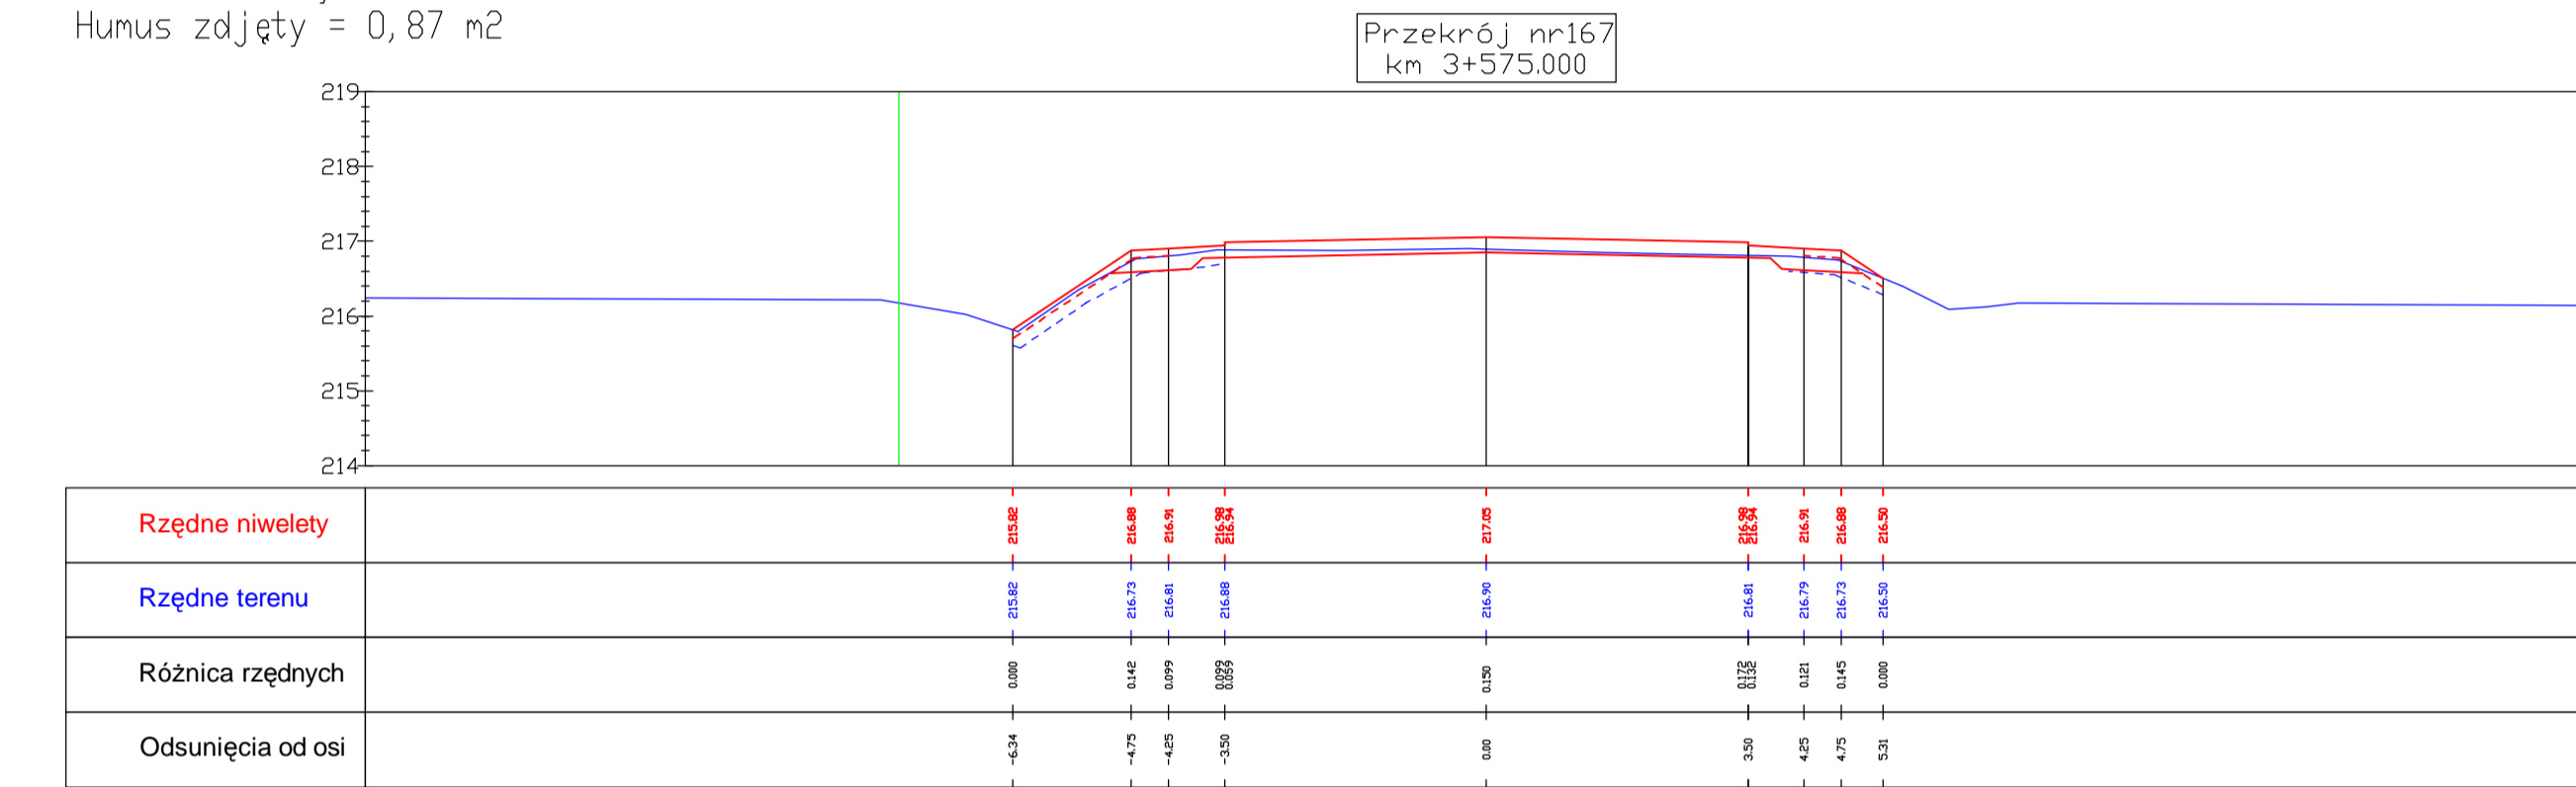


Wykopy = 0,00 m<sup>2</sup>  
 Nasypy = 0,24 m<sup>2</sup>  
 Humus nałożony = 0,21 m<sup>2</sup>  
 Humus zdjęty = 0,73 m<sup>2</sup>

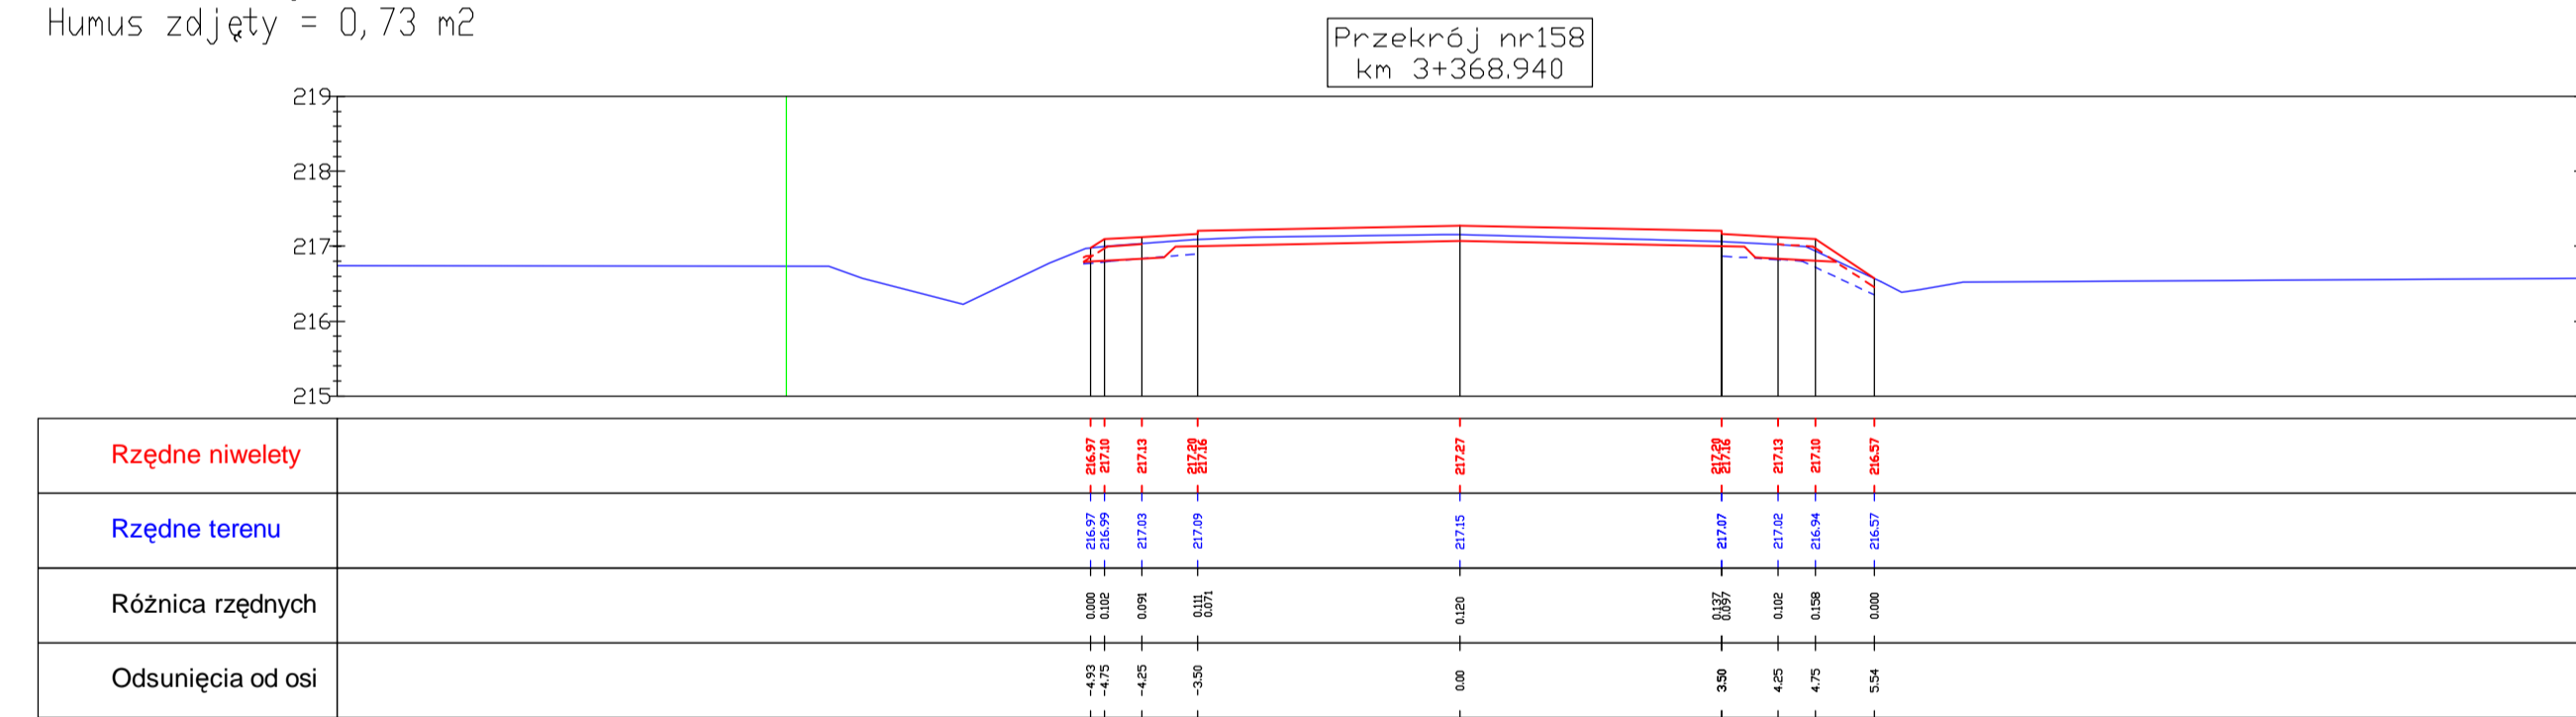


Wykopy = 0,07 m<sup>2</sup>  
 Nasypy = 0,17 m<sup>2</sup>  
 Humus nałożony = 0,18 m<sup>2</sup>  
 Humus zdjęty = 0,53 m<sup>2</sup>

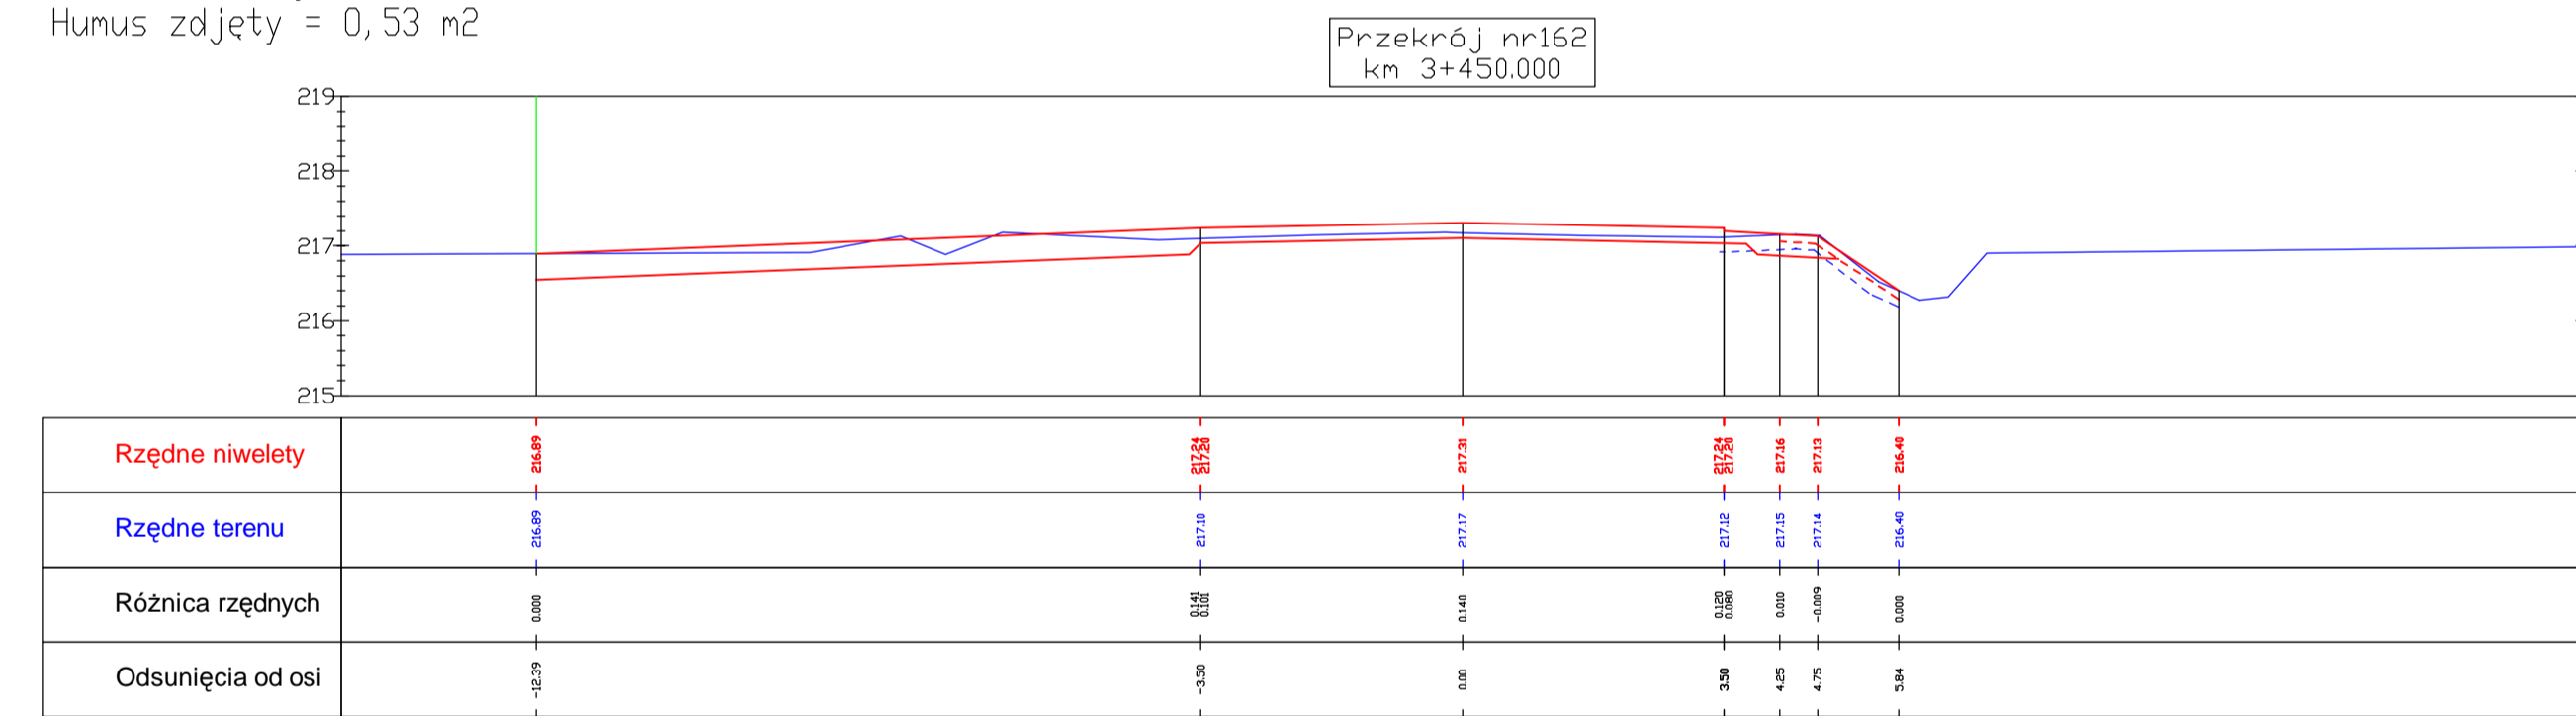


Wykopy = 0,00 m<sup>2</sup>  
 Nasypy = 0,60 m<sup>2</sup>  
 Humus nałożony = 0,41 m<sup>2</sup>  
 Humus zdjęty = 1,06 m<sup>2</sup>

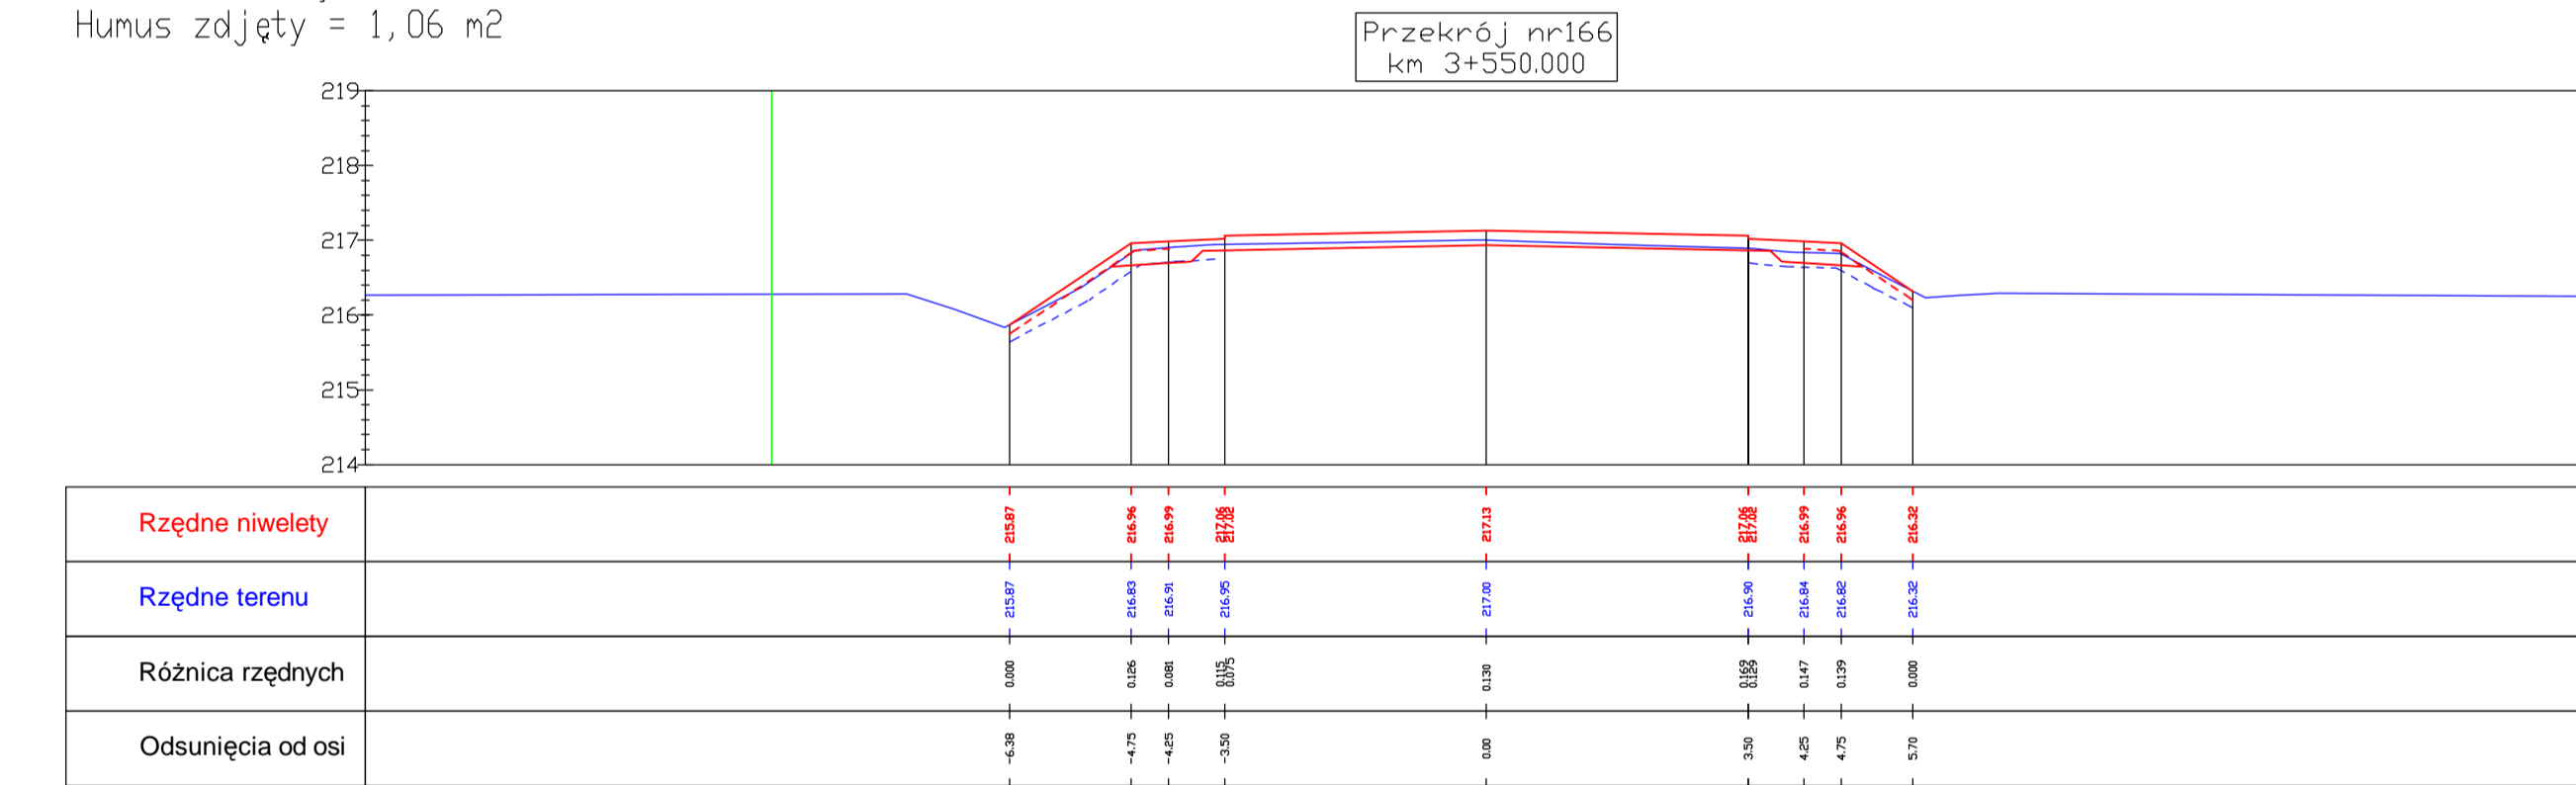


Wykopy = 0,04 m<sup>2</sup>  
 Nasypy = 0,19 m<sup>2</sup>  
 Humus nałożony = 0,22 m<sup>2</sup>  
 Humus zdjęty = 0,74 m<sup>2</sup>

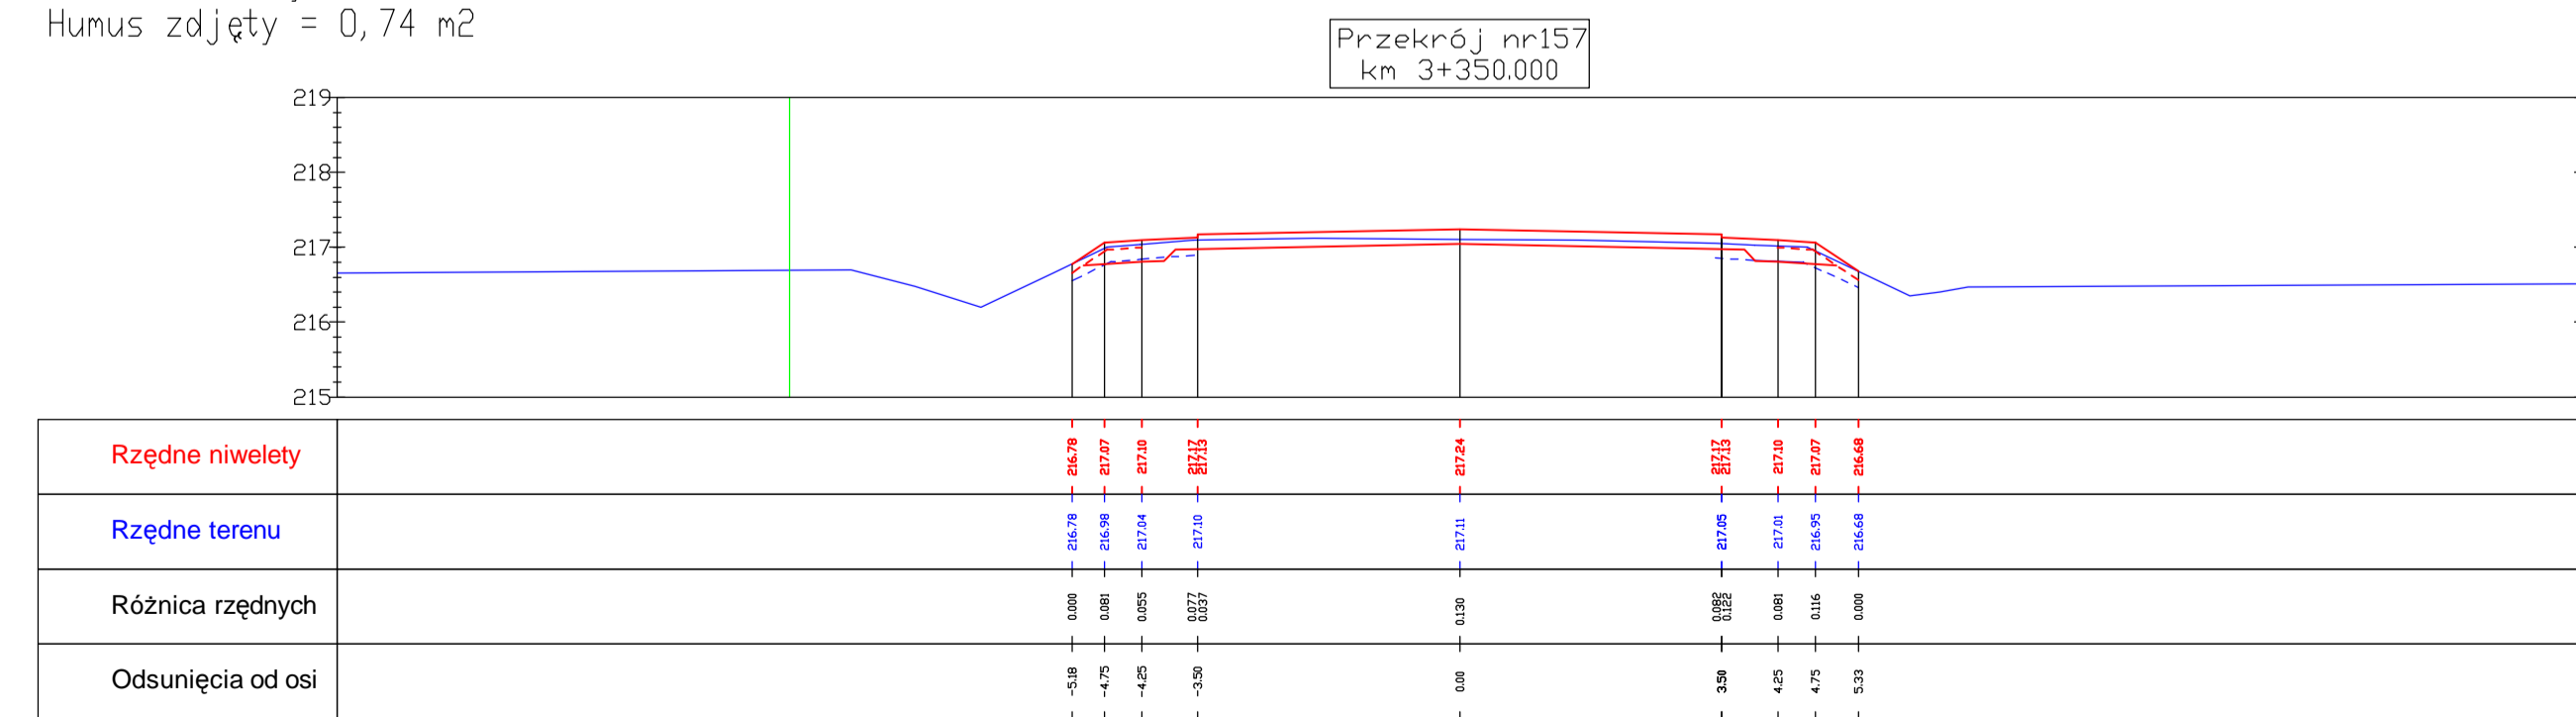

Wykopy = 0,00 m<sup>2</sup>  
 Nasypy = 0,20 m<sup>2</sup>  
 Humus nałożony = 0,17 m<sup>2</sup>  
 Humus zdjęty = 0,67 m<sup>2</sup>

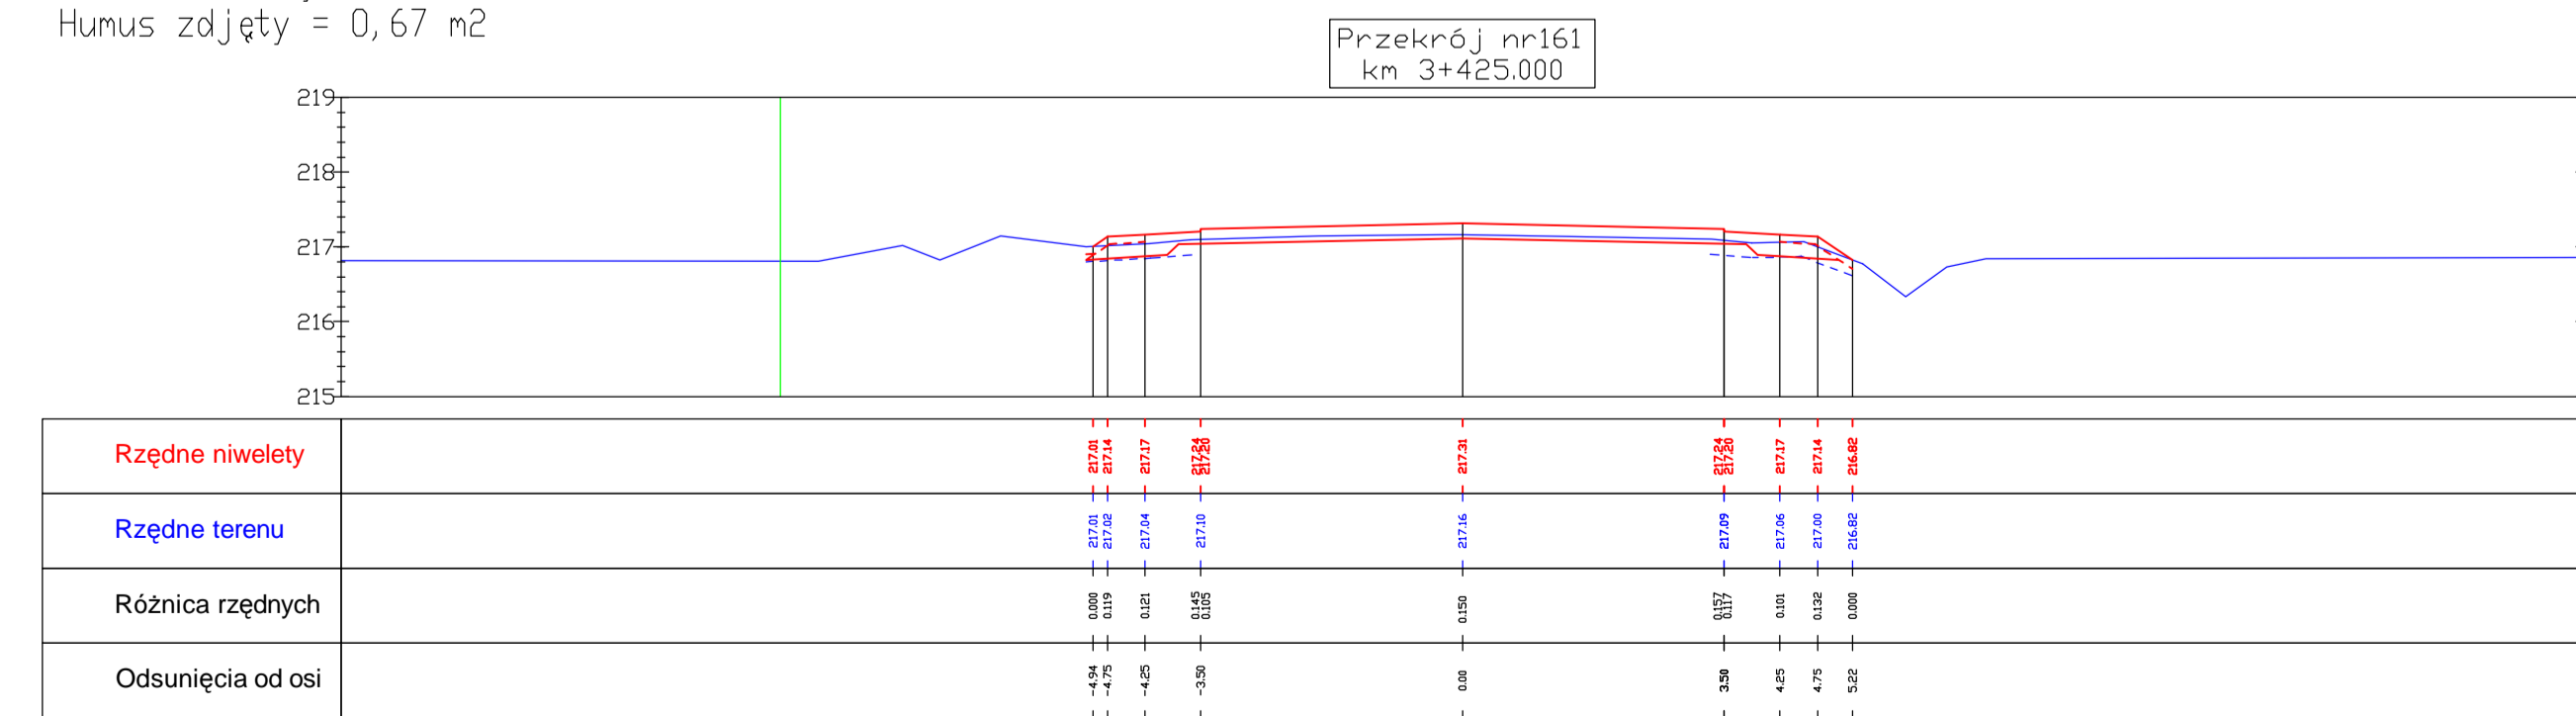

Wykopy = 0,14 m<sup>2</sup>  
 Nasypy = 0,12 m<sup>2</sup>  
 Humus nałożony = 0,24 m<sup>2</sup>  
 Humus zdjęty = 0,69 m<sup>2</sup>

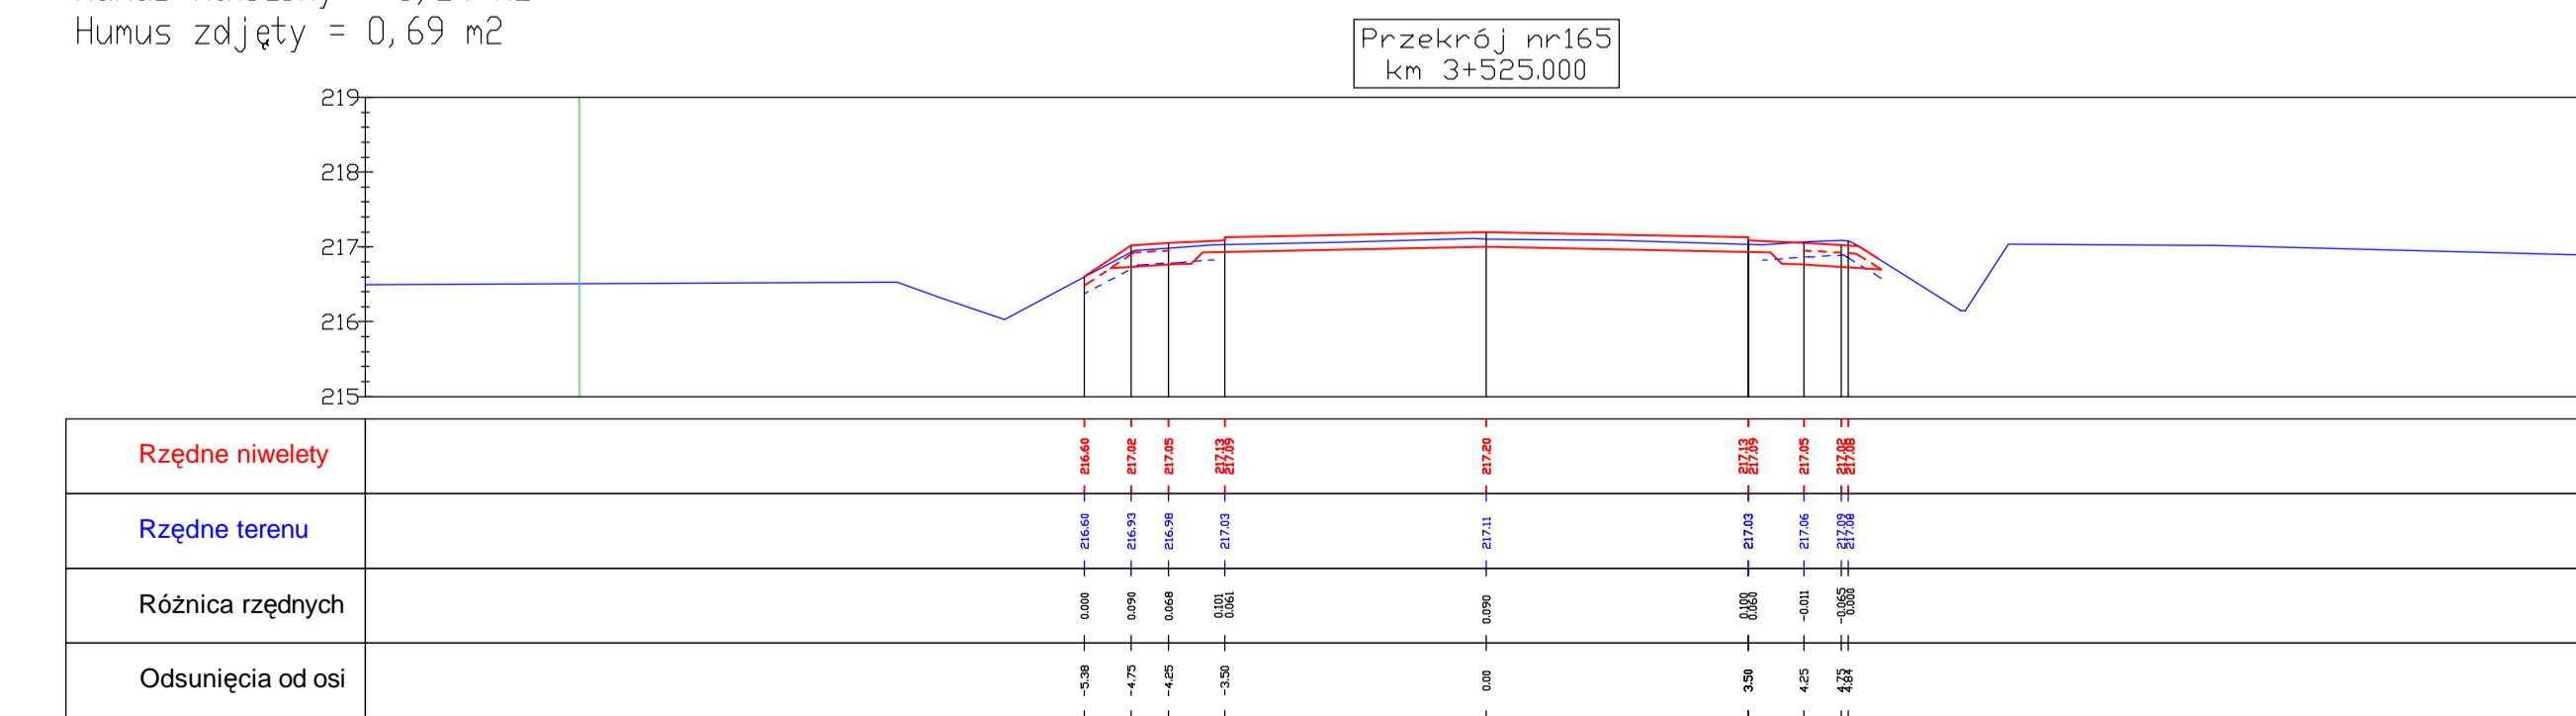

LEGENDA:

- teren projektowany
- teren istniejący
- - - humus do zdjęć - 20 cm
- - - humus nałożony - 10 cm
- granica pasa drogowego