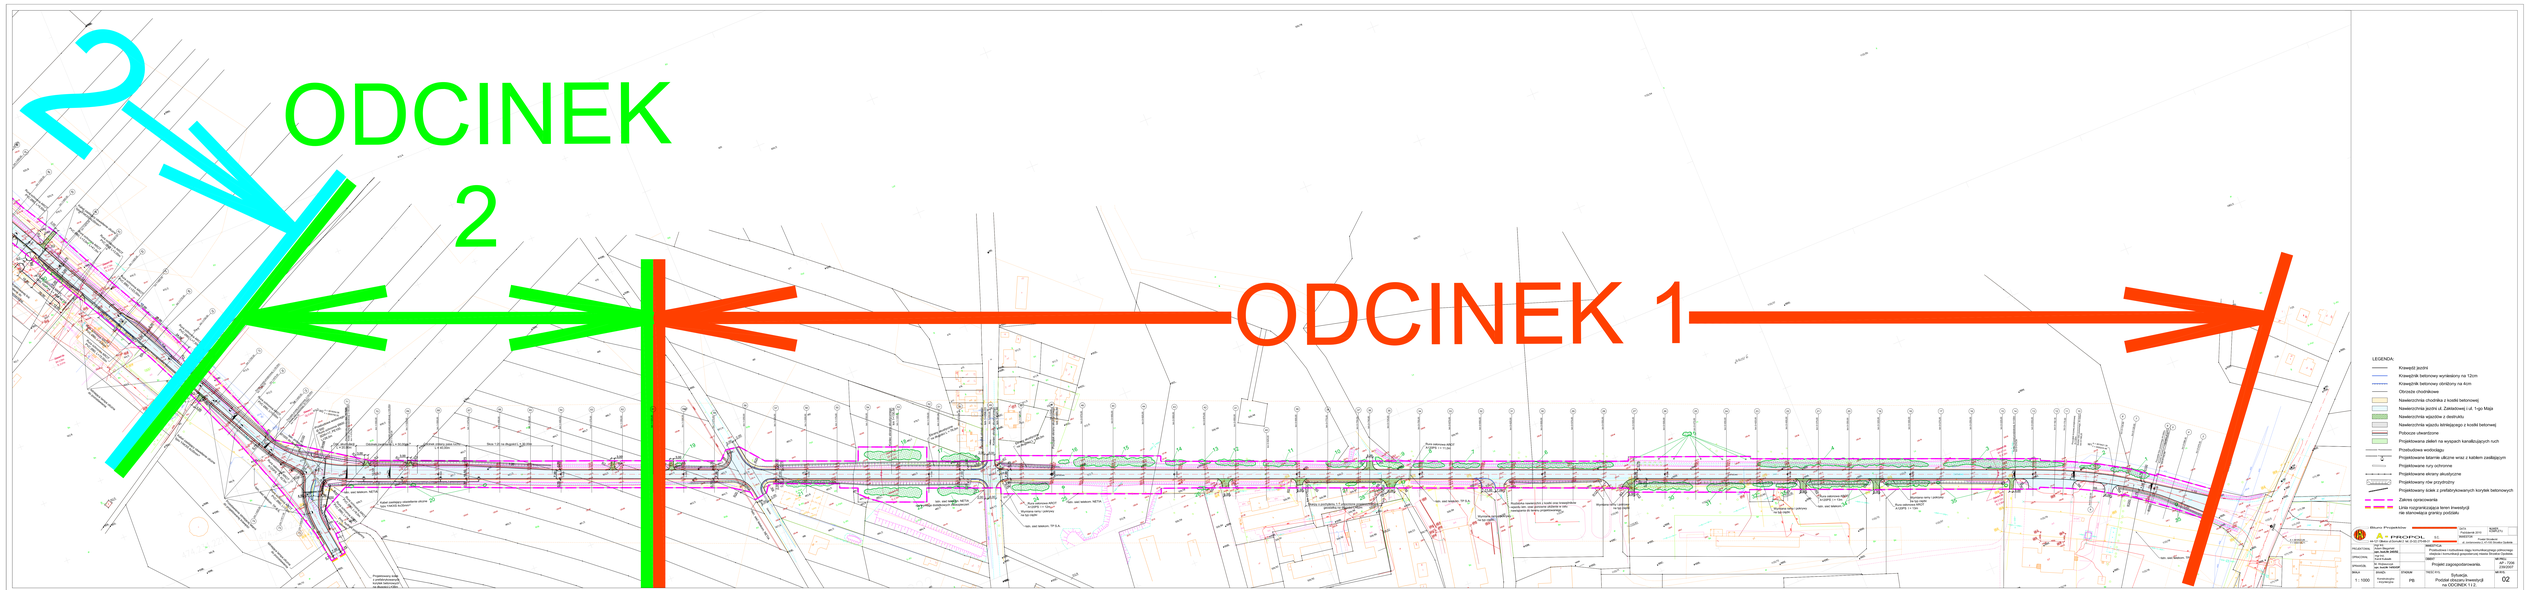
ODCINEK 2
ODCINEK 1
LEGENDA:
Krawężnik jezdni
Krawężnik betonowy wyniesiony na 12cm
Krawężnik betonowy obniżony na 4cm
Obrzeże chodnikowe
Nawierzchnia chodnika z kostki betonowej
Nawierzchnia jezdni z Zakładowej (ul. Trygo Maja
Nawierzchnia wjazdów z destruktu
Nawierzchnia wjazdu istniejącego z kostki betonwej
Pobrzeże utwardzone
Projektowana zieleń na wysepach kanalizujących ruch
Przystankowa wnęka/zatoka
Projektowane latarnie uliczne wraz z kablem zasilającym
Projektowane rury ochronne
Projektowane ekrany akustyczne
Projektowany rów przydrożny
Projektowany szlak z prefabrykowanych korytek betonowych
Zakres opracowania
Linia rozgraniczająca teren inwestycji
nie stanowiąca granicy podziału
Biuro Projektowe
A PEKOPOL
Projektowanie dla Inwestycji
Przebudowa ulicy Tryga Maja
Przebudowa ulicy Zakładowej
Przebudowa ul. Kościuszki
Przebudowa ul. Kościuszki
Przebudowa ul. Kościuszki