MAPA DO CELÓW PROJEKTOWYCH

WOJEWÓDZTWO OPOLSKIE
POWIAT STRZELECKI
Jednostka ewidencyjna
161103_4 KOLONOWSKIE
Obręb 0030 KOLONOWSKIE
k. m. dz. 740
GODŁO MAPY ZASADNICZEJ
6.138.24.12.2.4, 6.138.24.12.4.1,
6.138.24.12.4.2, 6.138.24.12.4.3
Skala 1:500
Nr M. zgł GKN.6840.232.2016
Układ współrzędnych 2000
Poziom odniesienia Kronsztadt
Nie badano wpływów w dziale III KW odnośnie obciążeń działek służebnościami gruntowymi
Aktualizacja na dzień : 2016-02-04
sporządził Waldemar SOWIK
Geodeta uprawniony
zezw. nr 6611, Nr ewid. 07 / 89 / 46 46
46-000 Kędzierzyn - Koźle, ul. Piastowska 12a
NIP 754-172-7-67, gsm 504 121 916

Potwierdza się, że mapa do celów projektowych stanowiąca w wydruku zbiór dokumentów zawierających informacje o terenie, w zakresie i treściwymagana ustawą o ochronie niektórych praw osób fizycznych w związku z realizacją inwestycji drogowej, spełnia wymagania określone w art. 6 ust. 1 i 2 ustawy z dnia 17 maja 2004 r. o ochronie niektórych praw osób fizycznych w związku z realizacją inwestycji drogowej (Dz. U. z 2004 r. Nr 121, poz. 1263 z późn. zm.).
Data ważności mapy do celów projektowych: 05052016
Nr ewidencyjny mapy: P.1611 2016-0452
Nr ewidencyjny organ: 5/2016
Kędzierzyn-Koźle

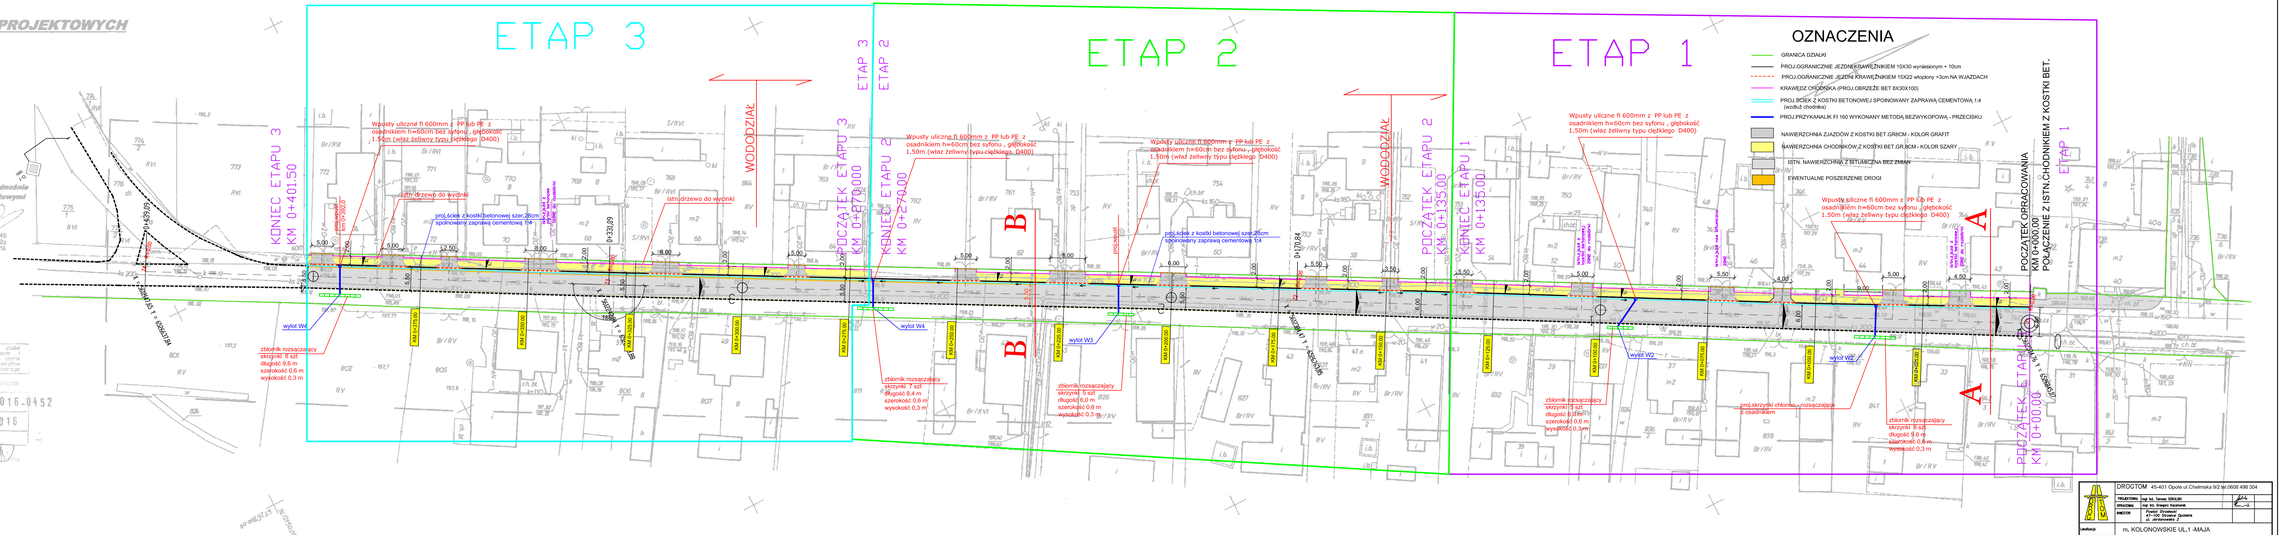
ETAP 3
ETAP 2
ETAP 1
OZNACZENIA
GRANICA DZIAŁKI
PROJ.OGRANICZNIE JEZDNI KRAWĘŻNIKIEM 15X30 wyniesionym + 10cm
PROJ.OGRANICZNIE JEZDNI KRAWĘŻNIKIEM 15X22 wtopiony +3cm NA WJAZDACH
KRAWĘDŹ CHODNIKA (PROJ.OBRZEŻE BET 8X30X100)
PROJ.BOBK Z KOSTKI BETONOWEJ SFONOWANY ZAPRAWĄ CEMENTOWĄ 1:4 (wzdłuż chodnika)
PROJ.PRZYKANALIK FI 160 WYKONANY METODĄ BEZWYKOPOWĄ - PRZECISKU
NAWIERZCHNIA ZJAZDÓW Z KOSTKI BET.GRIGCM - KOLOR GRAFIT
NAWIERZCHNIA CHODNIKÓW Z KOSTKI BET.GR.8CM - KOLOR SZARY
ISTN. NAWIERZCHNIA Z BITUMICZNA BEZ ZMIAN
EWENTUALNE POSZERZENIE DROGI
KONIEC ETAPU 3 KM 0+401.50
POCZĄTEK ETAPU 3 KM 0+277.00
KONIEC ETAPU 2 KM 0+270.00
POCZĄTEK ETAPU 2 KM 0+135.00
KONIEC ETAPU 1 KM 0+135.00
POCZĄTEK ETAPU 1 KM 0+000.00
POCZĄTEK OPRACOWANIA KM 0+000.00
POCZĄTEK Z ISTN.CHODNIKIEM Z KOSTKI BET.
WODODZIAŁ
Wpusty uliczne fi 600mm z PP lub PE z osadnikiem h=60cm bez syfonu , głębokość 1.50m (wlaz żeliwny typu ciężkiego D400)
istn.drzewo do wycinki
proj.ściek z kostki betonowej szer.35cm spoinowany zaprawą cementową 1:4
wylot W4
wylot W3
wylot W2
zbiornik rozsączający skrzynki 7 szt długość 8,4 m szerokość 0,6 m wysokość 0,3 m
zbiornik rozsączający skrzynki 5 szt długość 6,0 m szerokość 0,6 m wysokość 0,3 m
zbiornik rozsączający skrzynki 9 szt długość 9,6 m szerokość 0,6 m wysokość 0,3 m
proj.skrzydki chronią rozsączanie z osadnikiem
KM 0+000.00
KM 0+100.00
KM 0+200.00
KM 0+300.00
KM 0+400.00
KM 0+500.00
KM 0+600.00
KM 0+700.00
KM 0+800.00
KM 0+900.00