Kopia mapy zasadniczej

Skala mapy 1:1000

Godło arkusza mapy	6.134.24.043
Jednostka ewid.	161105_5 STRZELCE OPOLSKIE - OBSZAR WIEJSKI
Obręb ewid.	0005 BŁOTNICA STRZELECKA
Numer działki	256/8, 256/9, 256/11, 256/13
Ulica, nr	
Układ współrz. płaskich	2000/18
Układ wysokości	PL-EVRV2007-NH

Poświadcza się zgodność niniejszej kopii z treścią materiału państwowego zasobu geodezyjnego i kartograficznego

Numer sprawy	GKN.6642.1010.2024
Nazwa materiału zasobu	Kopia mapy zasadniczej
Data wykonania kopii	17.10.2024

Sporządził(a): Liliana Duk

Nazwa organu prowadzącego państwowy zasób geodezyjny i kartograficzny	Starosta Strzelecki
Identyfikator ewidencyjny materiału zasobu	P.1611.
Nazwa materiału zasobu	
Data wykonania kopii materiału zasobu	2024 -10- 17
Imię, nazwisko i podpis osoby reprezentującej organ	INSPEKTOR Liliana Duk

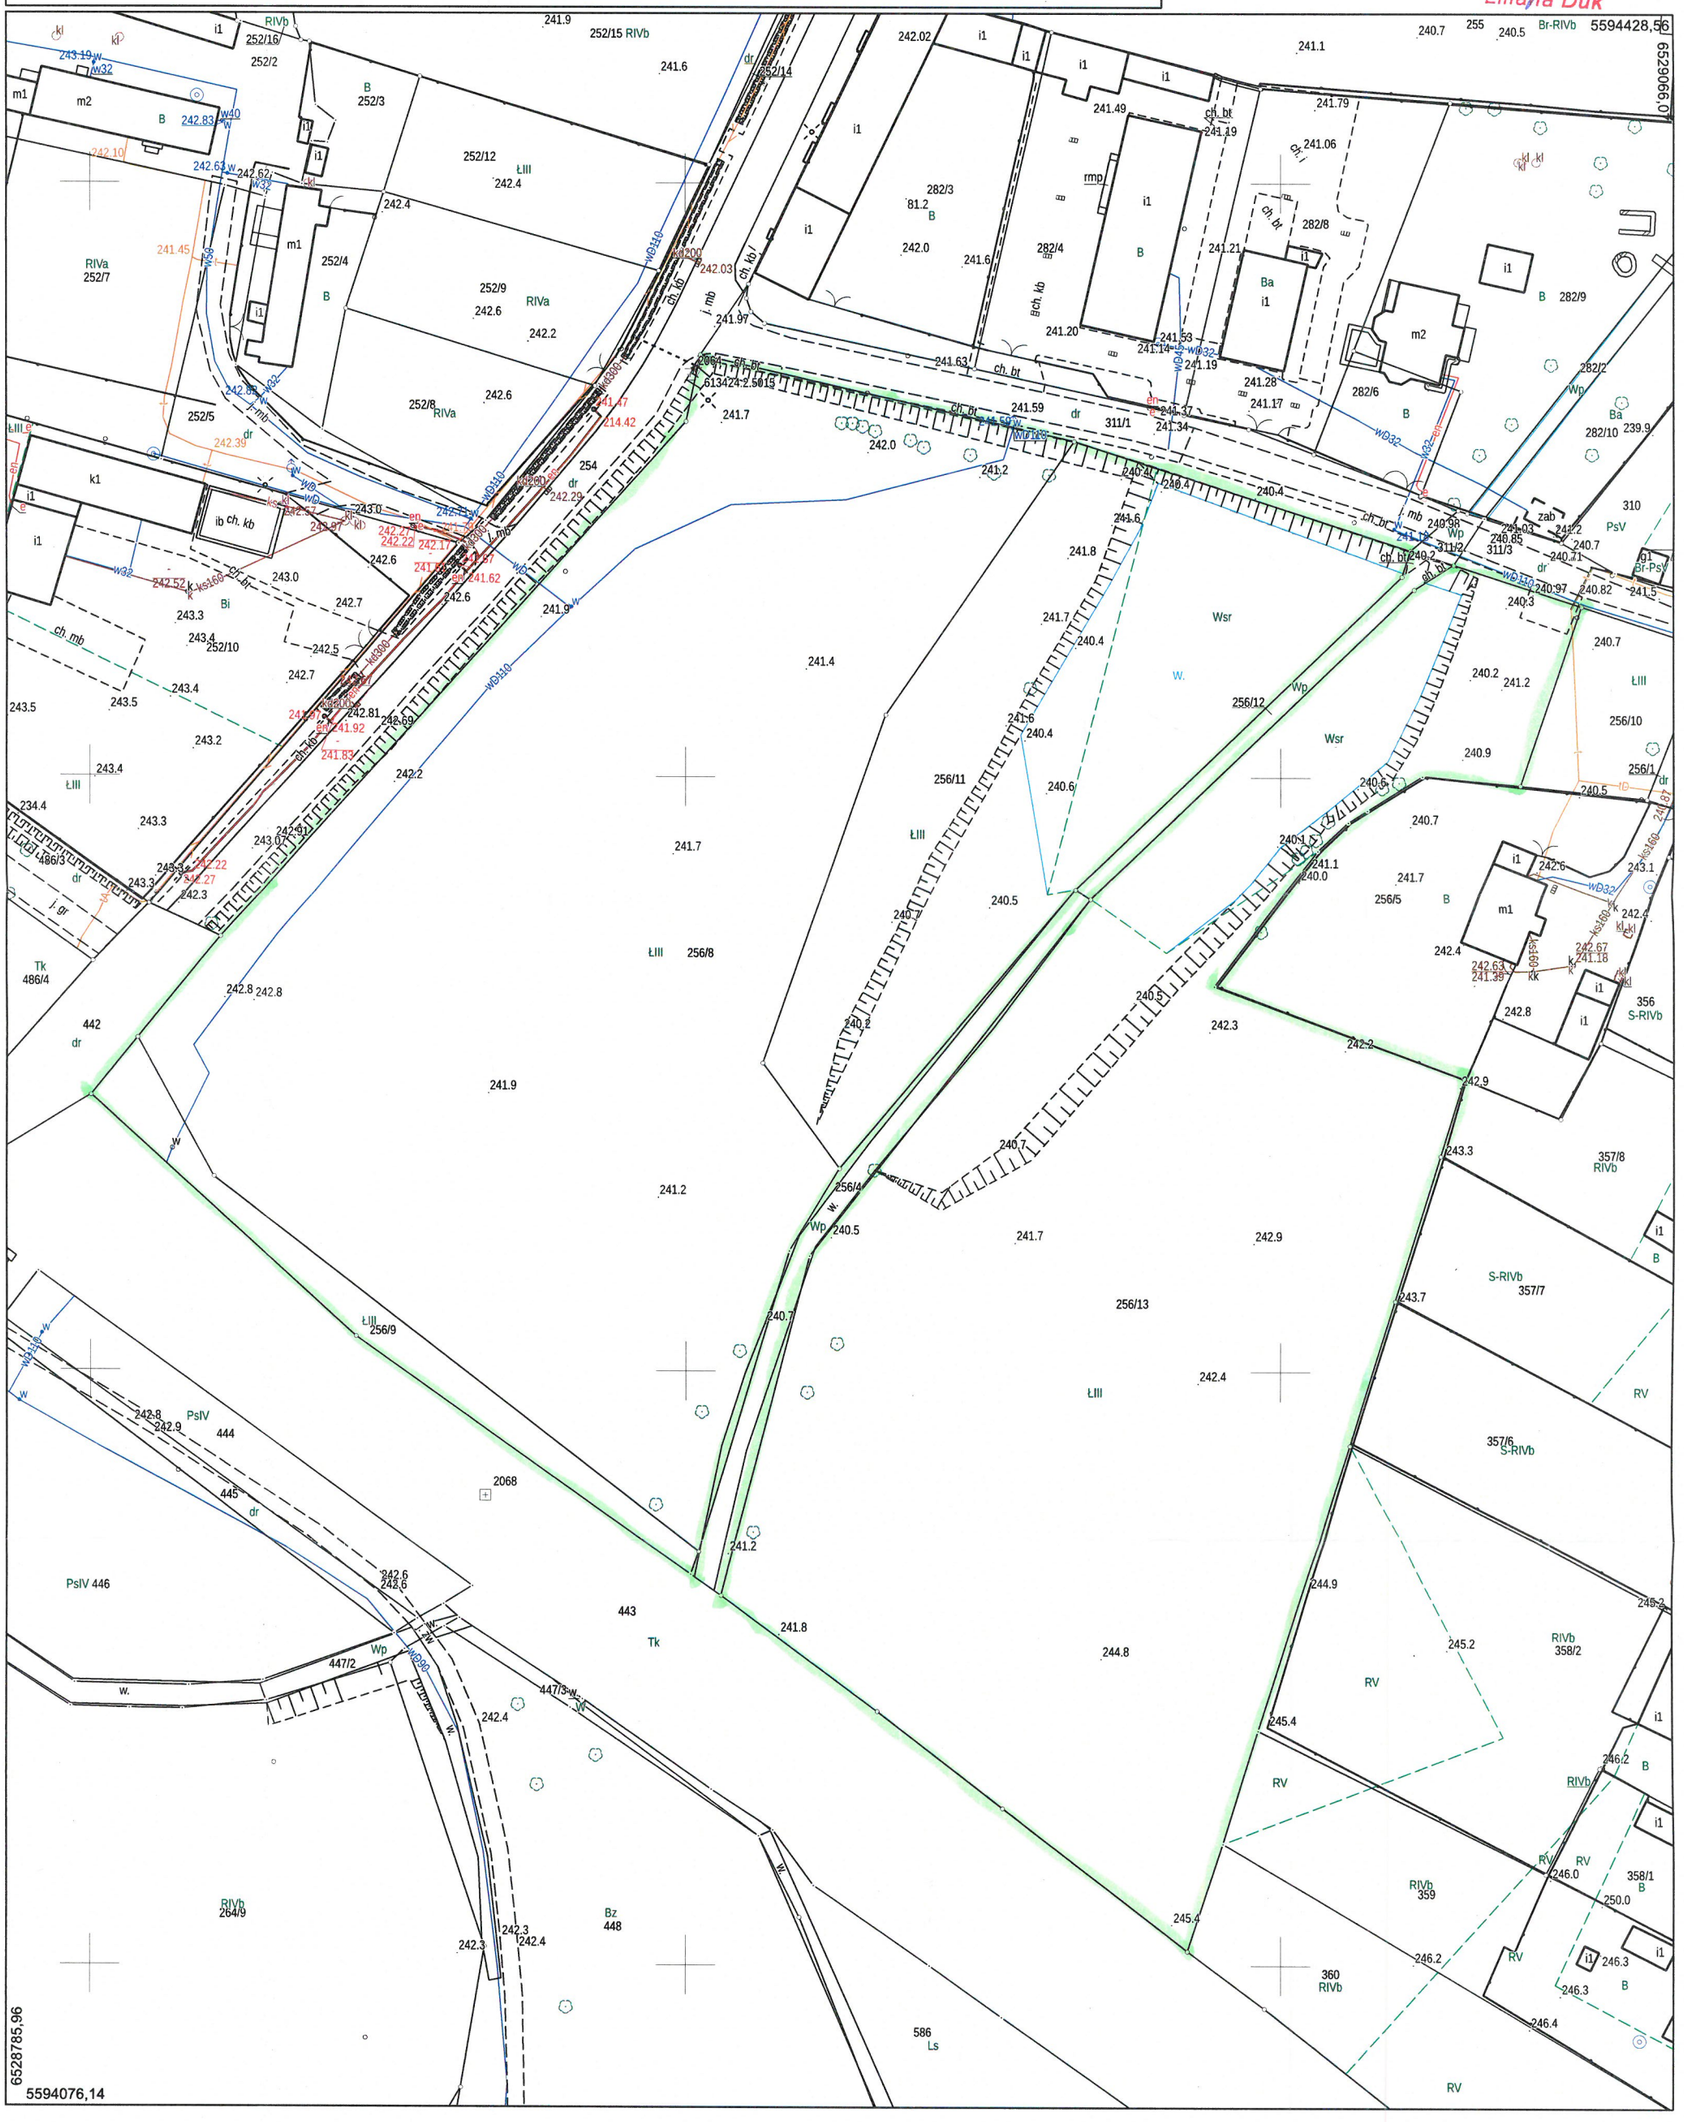

Według stanu na dzień: 17.10.2024