


ul. Cementowa

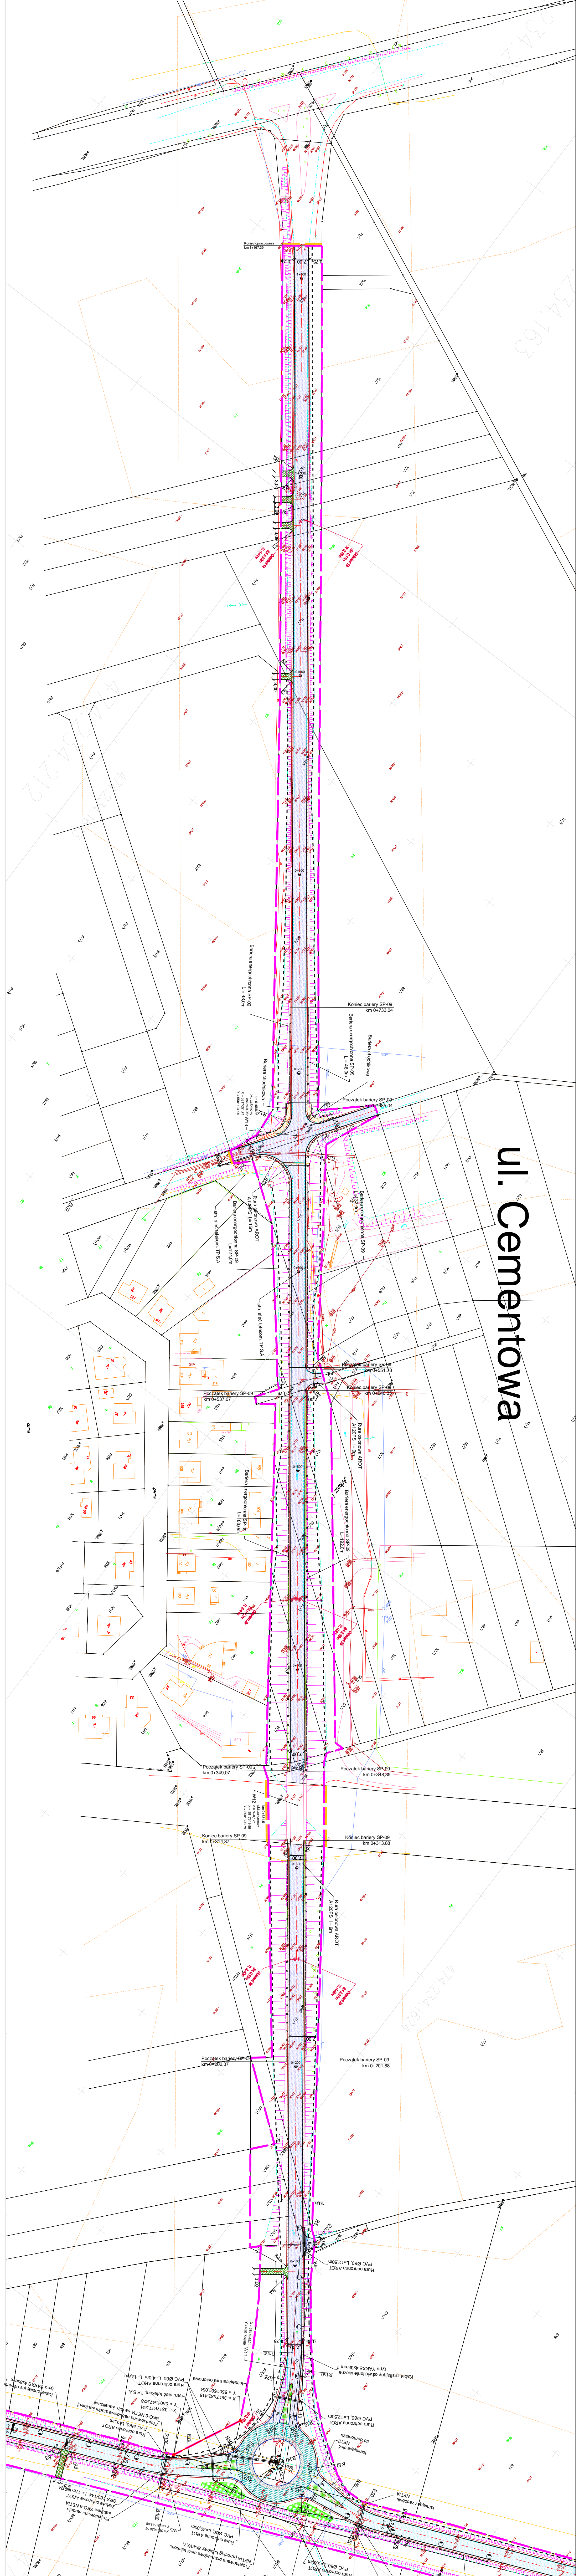

Plansza 4

LEGENDA:

- Krawężń jezdní
- Krawężń betonowy
- Krawężń granitowy obniżony
- Obrzeże chodnikowe
- Nawierzchnia chodnika z kostki betonowej
- Nawierzchnia jezdni ul. Zakładowej i ul. 1-go Maja
- Nawierzchnia jezdni ul. Cementowej
- Nawierzchnia jezdni na rondzie
- Nawierzchnia z kostki granitowa
- Nawierzchnia wjazdów z deszczu
- Podołże utwardzone
- Projektowana kerwey zrniozielone
- Projektowana zielen na wyspach kanalizacyjnych i nuch
- Przebudowa linii telekomunikacyjnej
- Projektowane latarnie uliczne wraz z kablem zasialajacym
- Projektowany row przydrożny
- Projektowane bariery energochłonne SP-09
- Projektowane rury ochronne PVC
- Projektowane bariery chodnikowe
- Nowa granica działki po podziale
- Zakres opracowania
- Linia rozgraniczajaca teren inwestycji
- nie stanowiąca granicy podziału

		Biuro Projektow	
A-PROPOL S.C.		KONKRETY	
41-011 Głogów ul. Gostkowi 2, tel. (0-22) 270-83-33		ul. Zamkowa 2, 47-200 Szczecin Okręzek	
INWESTYCJA:		INWESTOR:	
Projekt i wykonanie robót budowlanych i inżynierskich w zakresie:		Projekt i wykonanie robót budowlanych i inżynierskich w zakresie:	
OPRACOWANIE:		OBIĘT:	
N. Wójciszczak, M. Kowalczyk		AP - 7208, 238/20/07	
STADIUM:		PRZECIĘT:	
PB		Plansza 4.	
SKALA:		KWANTYFIKACJA:	
1 : 1000		06	