


Ul. 1-go Maja, odcinek A

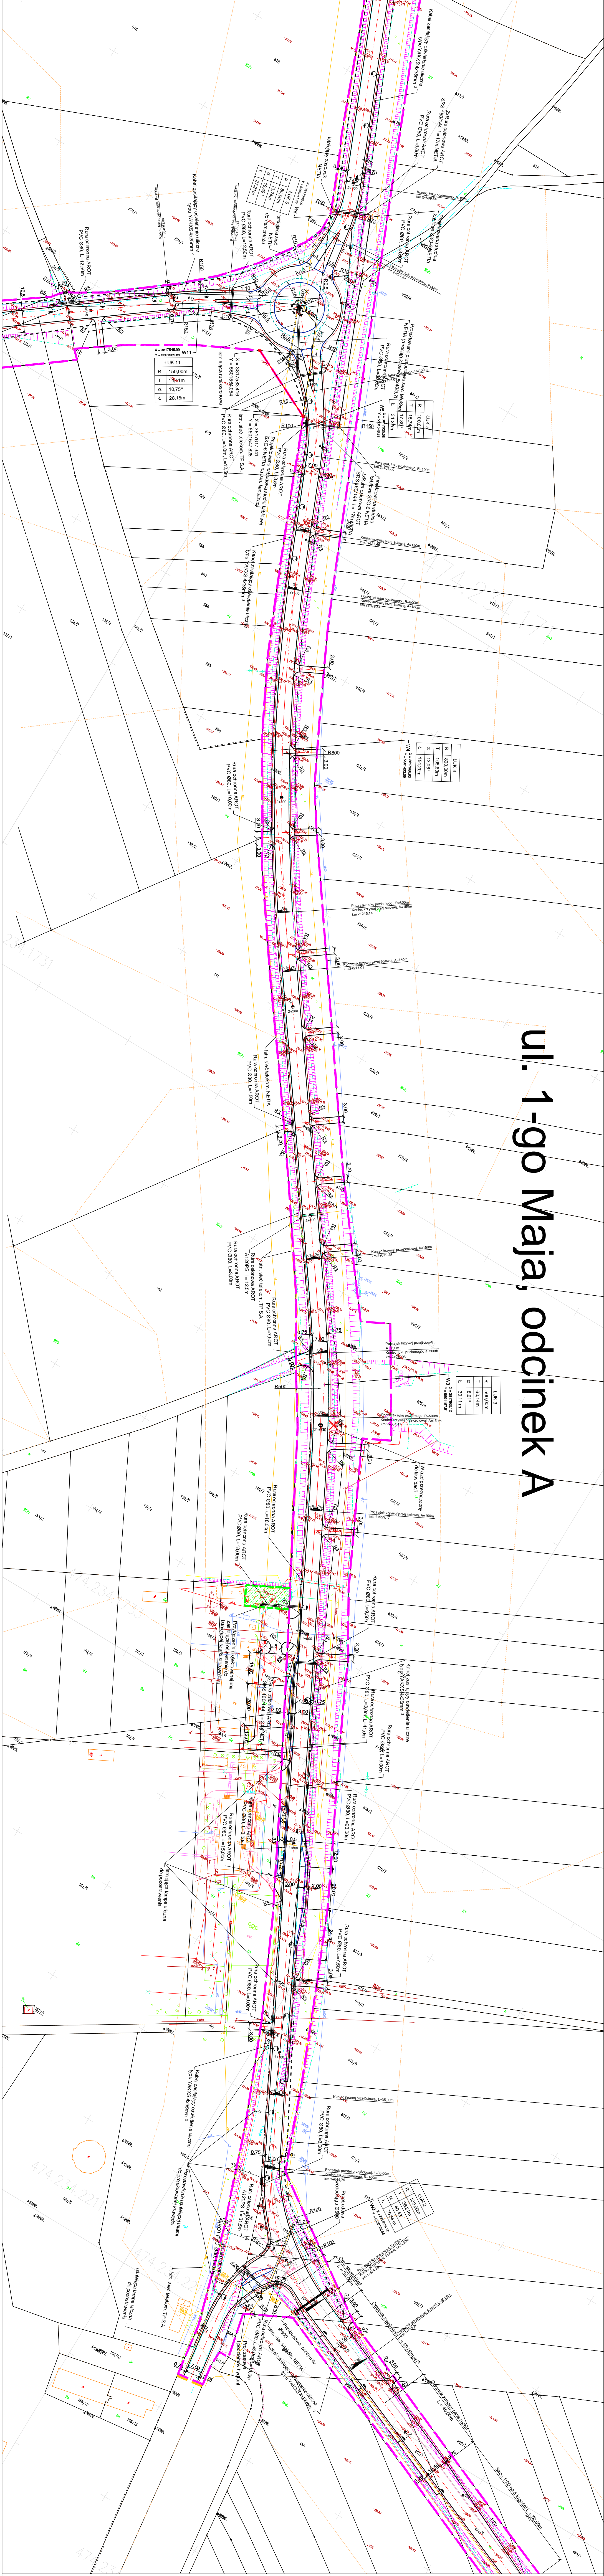

Plansza 2

- LEGENDA:**
- Krawężnik bzdzi
 - Krawężnik betonowy
 - Krawężnik granitowy chodzony
 - Orzeczka chodnikowa
 - Pobocze utwardzone
 - Przetworzona linia telekomunikacyjnej
 - Projektowane i latarnie uliczne wraz z kablem zasilającym
 - Projektowany row przydrożny
 - Projektowany przepust Ø 800
 - Nowa granica działki po podziale
 - Zakres opracowania
 - Linia rozgraniczająca teren inwestycji
 - nie stanowiąca granicy podziału

Biurowo Projektowo **PROPOL S.C.** **INWESTOR** **MIĘDZYSZKOLNA SZKOŁA PODSTAWOWA**

44-121 Gliwice Al. Gwiazdy 2, tel. (0-33) 276 98-31

PROJEKTOWAŁ **OPRACOWAŁ** **SPRACOWAŁ** **SKŁA** **TYTUŁ** **SKALA** **1 : 1000**

INWESTOR **MIĘDZYSZKOLNA SZKOŁA PODSTAWOWA** **UL. J. PIŁKOWSKIEGO 2, 47-100 Strzelce Opolskie**

OPRACOWAŁ **DR inż. J. Krawczyk** **OBIEKT** **Część drogową.** **WYKONAŁ** **AP - 7205**

SPRACOWAŁ **Kowalczyk** **TYTUŁ** **Sytuacja. Plansza wymiarowa.** **SKALA** **1 : 1000** **INSTR.** **08**

PROJEKTOWAŁ **DR inż. J. Krawczyk** **OPRACOWAŁ** **DR inż. J. Krawczyk** **SPRACOWAŁ** **Kowalczyk** **SKŁA** **1 : 1000**