


Przekrój drogi w miejscu nawiazania konstrukcji projektowanej do istniejącej konstrukcji jezdni  
w okolicach skrzyżowania ul. Cementowej z DK94.

Przekrój typowy przez jezdnię z gruntową przebudową konstrukcji (KONSTRUKCJA TYP 1).

KONSTRUKCJA TYP 1	odcinek nawiazania	Konstrukcja istniejąca
-------------------	--------------------	------------------------

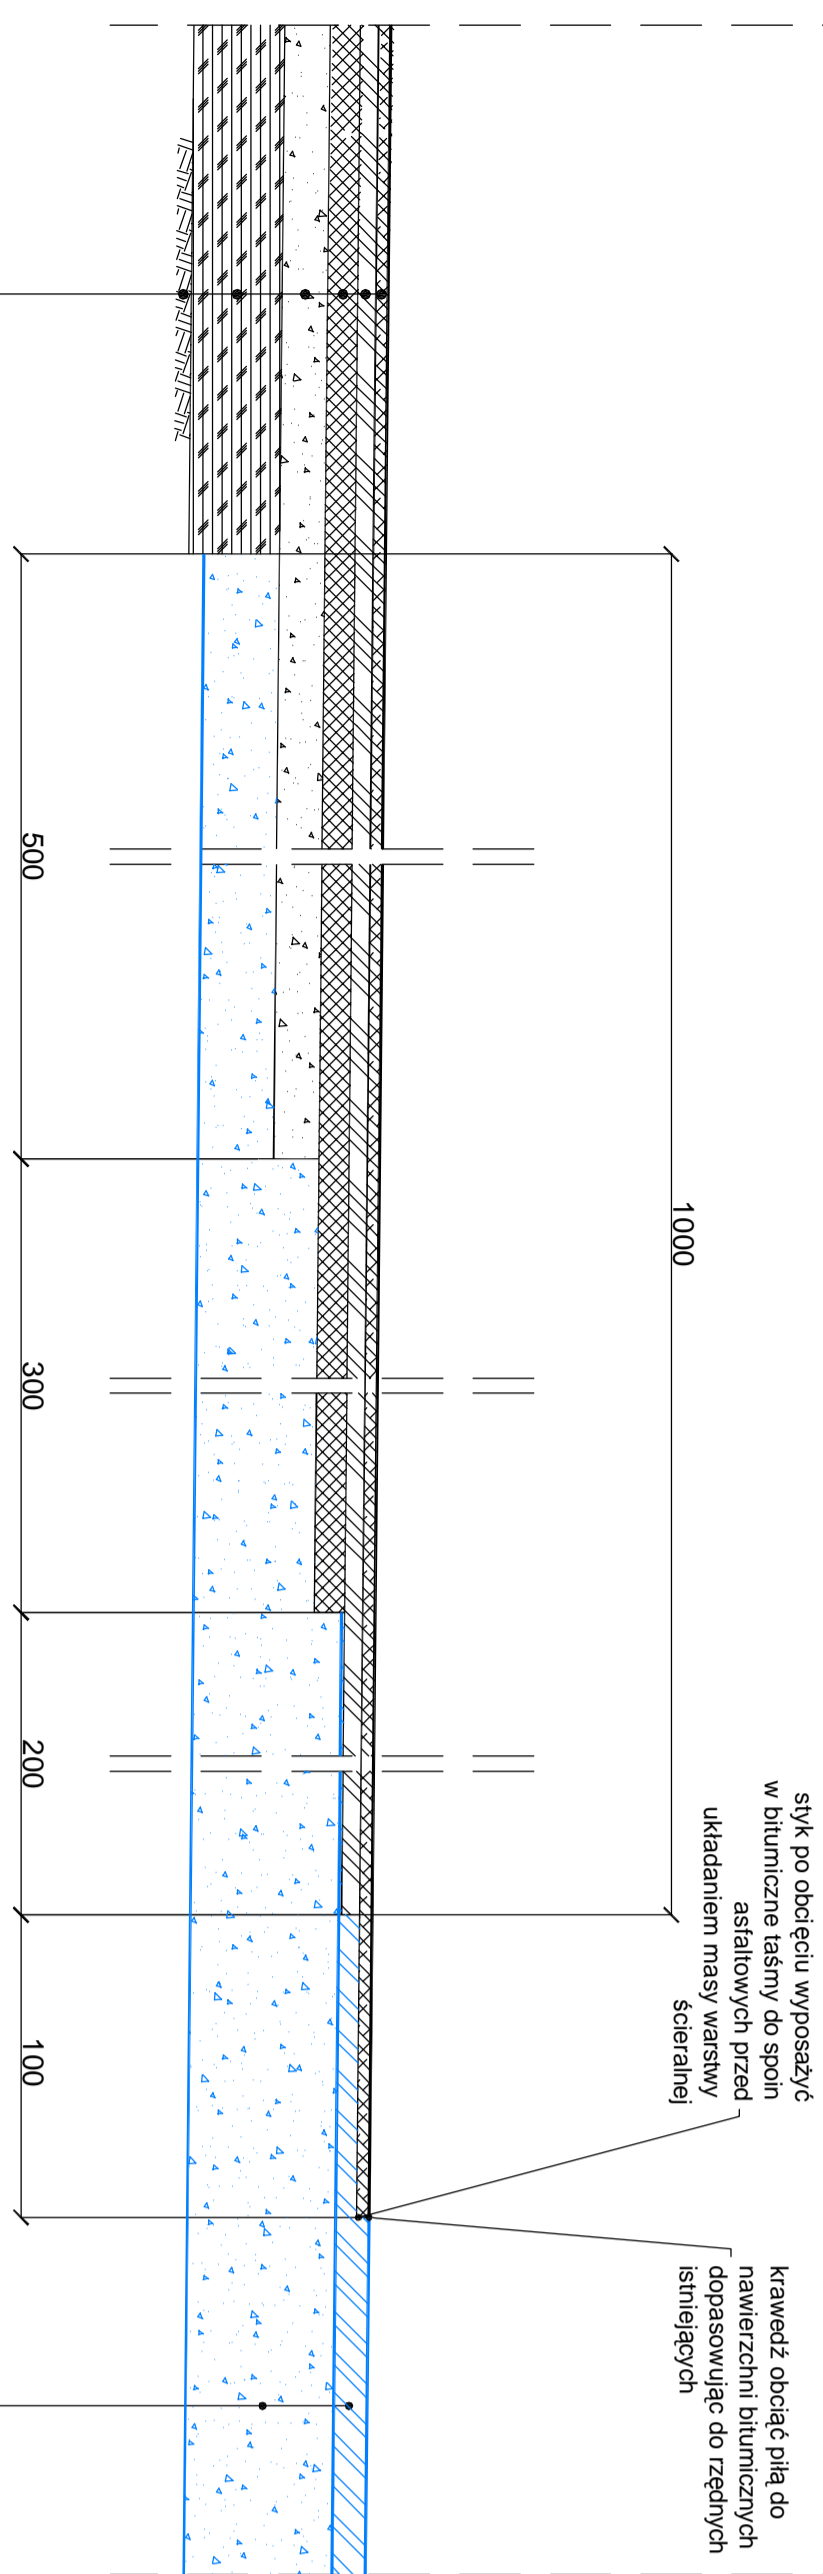


**1 KONSTRUKCJA JEZDNI (NOWA)**

4 cm	w-wa scieralna z mieszanki mineralno-asfaltowej SMA BA 0/12,8 mm na bazie asfaltu DE30 B
6 cm	w-wa wiążąca z betonem asfaltowym BA 0/20,0 mm na bazie asfaltu D35/50
10 cm	warstwa profilująca z betonu asfaltowego BA 0/25,0 mm na bazie asfaltu DE30
15 cm	podbudowa z kruszywa łamanego K1, stabilizowanego mechanicznie # 0-32 mm
30 cm	podbudowa z gruntu stabilizowanego cementem i pospółką
Σ 65cm	

warstwy bitumiczne jezdni istniejącej  
podbudowa konstrukcji istniejącej 49cm

połka gruntowa	pobocze utwardzone	jezdnia	jezdnia	pobocze utwardzone	połka gruntowa
----------------	--------------------	---------	---------	--------------------	----------------

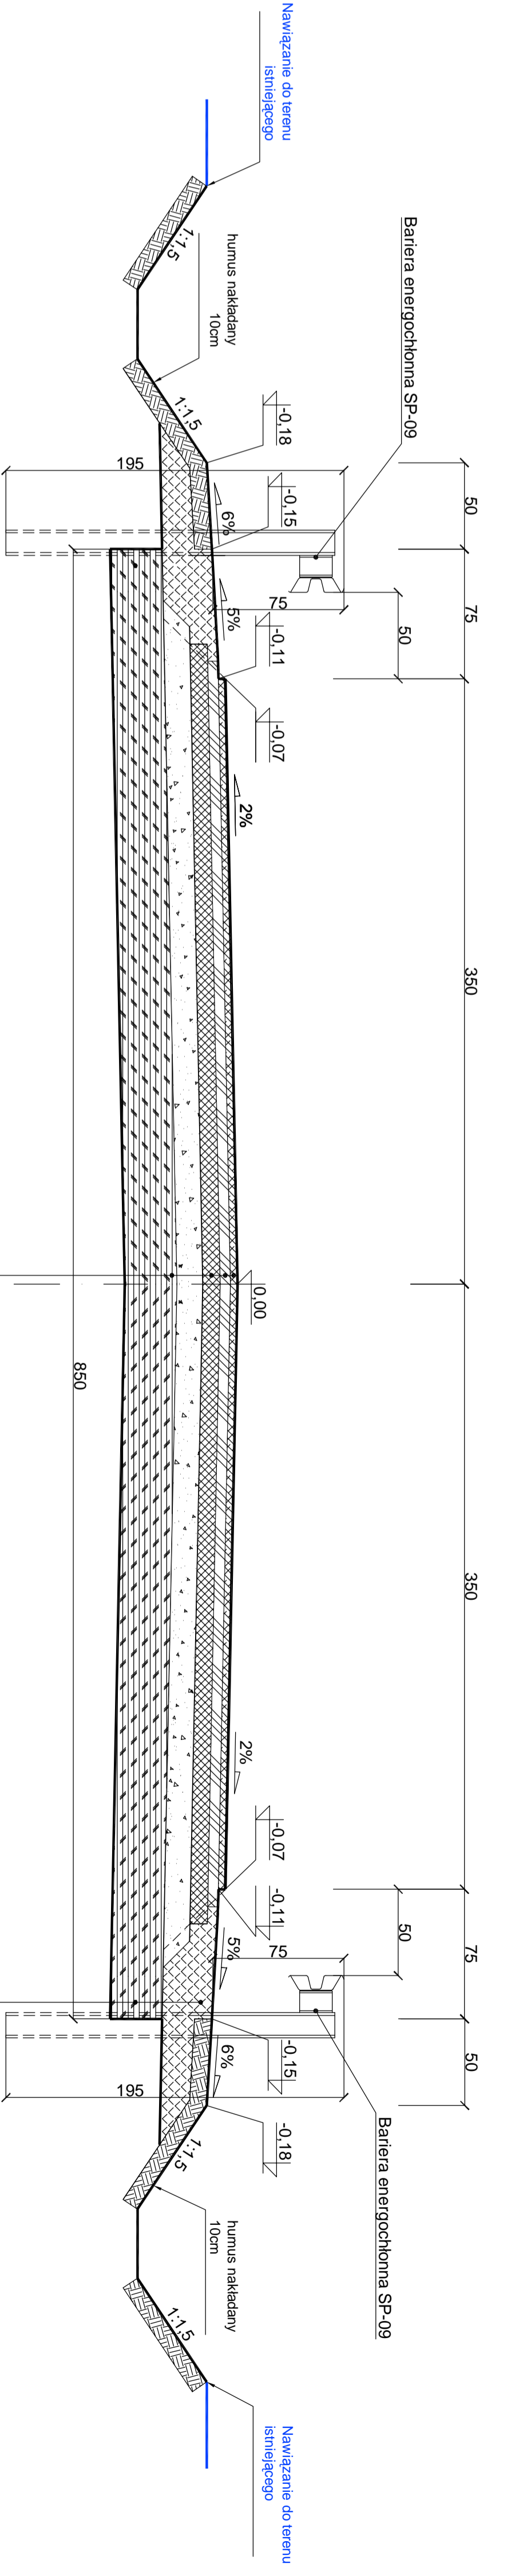

**1 KONSTRUKCJA JEZDNI (NOWA)**

4 cm	w-wa scieralna z mieszanki mineralno-asfaltowej SMA BA 0/12,8 mm na bazie asfaltu DE30 B
6 cm	w-wa wiążąca z betonem asfaltowym BA 0/20,0 mm na bazie asfaltu D35/50
10 cm	warstwa profilująca z betonu asfaltowego BA 0/25,0 mm na bazie asfaltu DE30
15 cm	podbudowa z kruszywa łamanego K1, stabilizowanego mechanicznie # 0-32 mm
30 cm	podbudowa z gruntu stabilizowanego cementem i pospółką
Σ 65cm	

**3 KONSTRUKCJA POBOCZA WZMOCNIONEGO**

29 cm	nawierzchnia z deszczuki w warstwy bitumicznych uzyskanych z rozbitki istniejącej konstrukcji jezdni
30 cm	podbudowa z gruntu stabilizowanego cementem i pospółką

**Biuro Projektów**

**PROPOL S.C.**  



**OPRACOWAŁ:** mgr inż. Andrzej Szlachetka



**SKALA:** 1 : 25

**STADIUM:** PB

**TRZĘSKA:** Przekrój typowy przez jezdnię z ul. Cementowej

**OBIEKT:** Część drogową.

**INSTRS:** 14