


Przekrój typowy przez jezdnię ronda wraz z wyspą centralną.

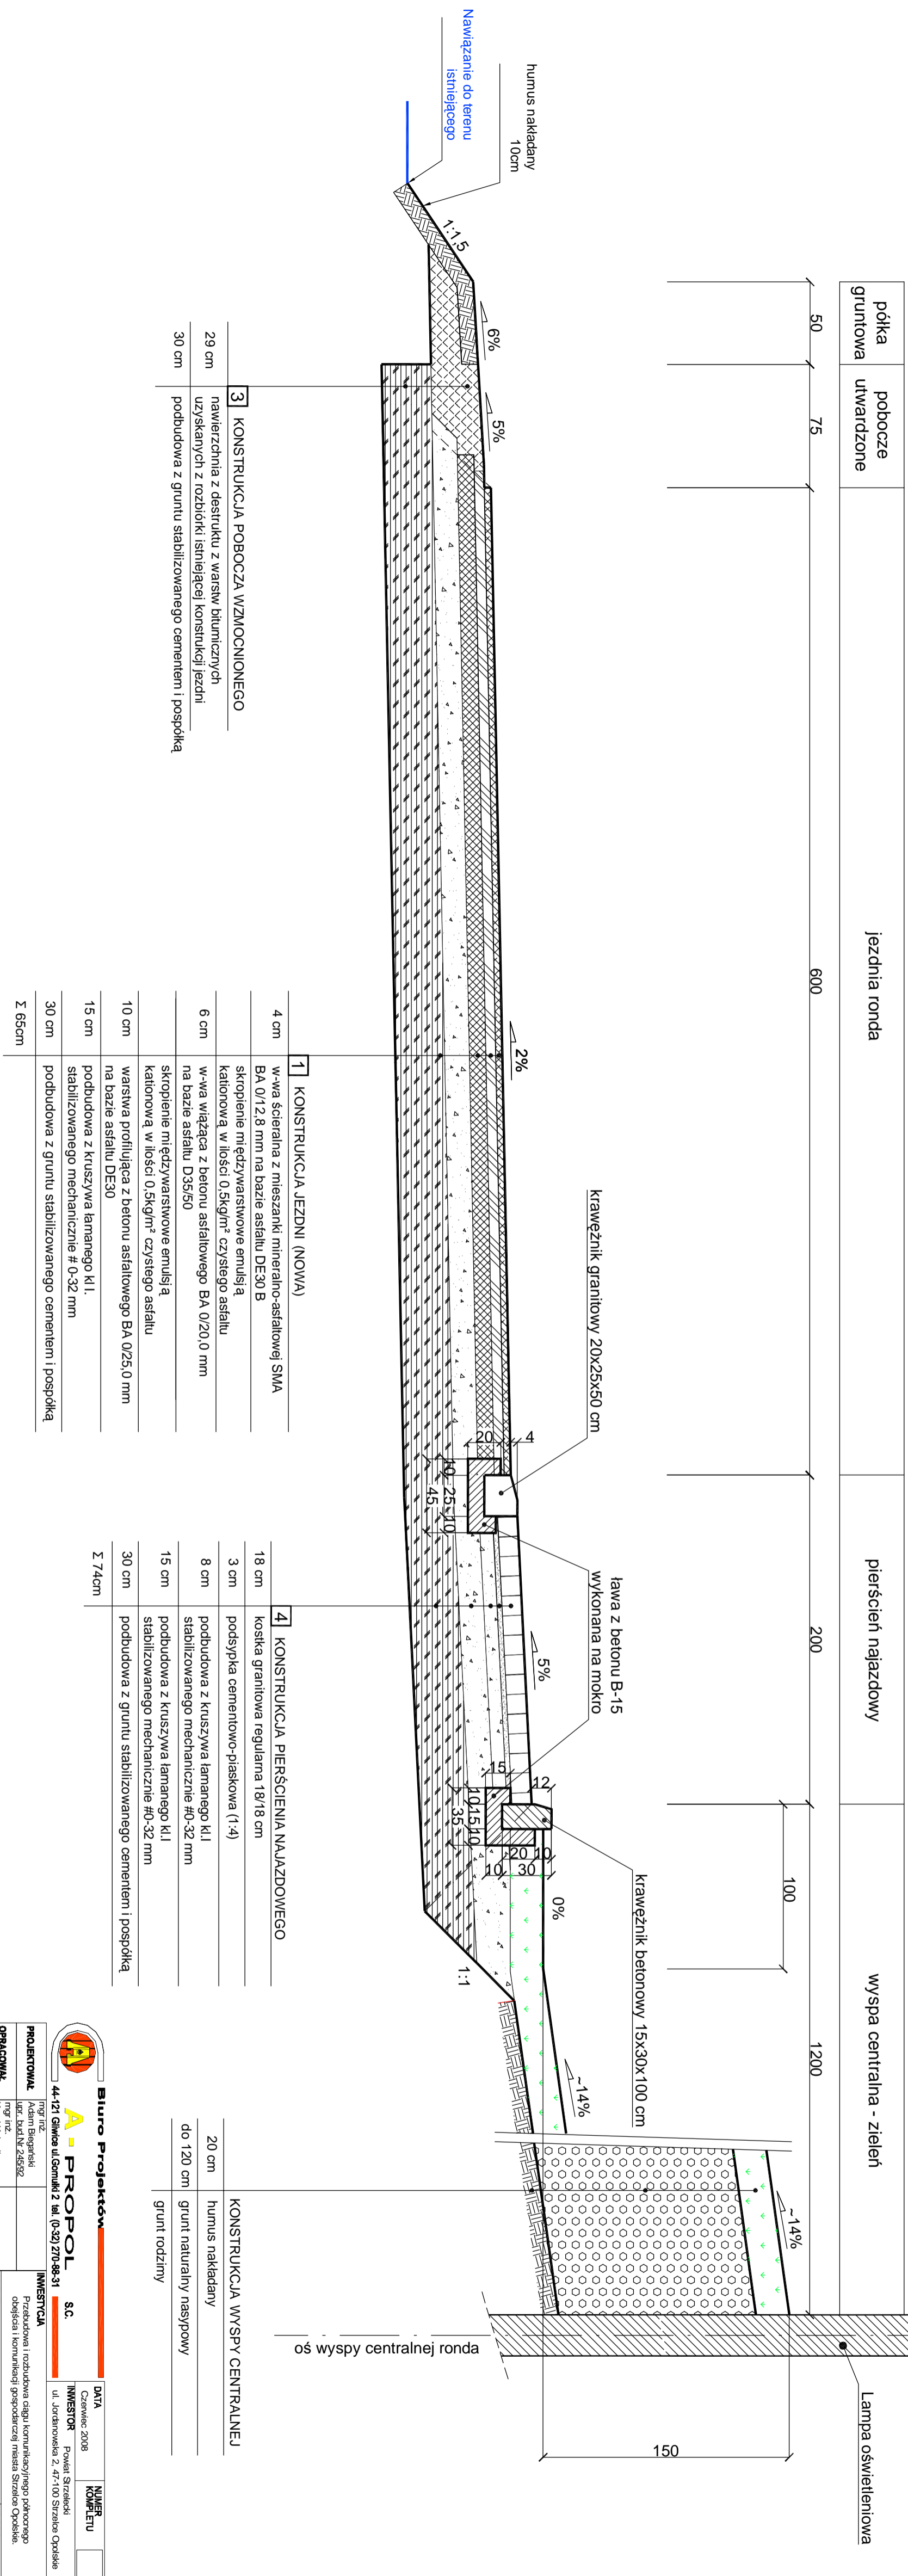

Biuro Projektów

A - PROPOL S.C.

44-121 Głiwice ul. Goniądków 2 tel. (0-32) 270-88-31

ul. Jordanowska 2, 47-100 Strzelce Opolskie

<p>PROJEKTOWAŁ mgr inż. Adam Bieganski</p> <p>OPRACOWAŁ mgr inż. Andrzej Kozłowski</p> <p>SPRACOWAŁ mgr inż. Karol Kalanik</p> <p>BRANŻA M. Wołoszczak</p> <p>SKALA 1 : 25</p>	<p>INWESTYCJA Przebudowa i rozbudowa dróg komunikacyjnych północnego odcinka i komunikacji gospodarczej miasta Strzelce Opolskie.</p> <p>OBIEKT Część drogową.</p> <p>STADIUM PB</p> <p>TYTUŁ Przekrój typowy przez jezdnię i ronda wraz z wyspą centralną.</p> <p>DATA Czerwiec 2008</p> <p>INWESTOR Powiat Strzelecki</p> <p>NUMER KOMPLETU 16</p>
---	---

PROJEKTOWAŁ mgr inż. Adam Bieganski	INWESTYCJA Przebudowa i rozbudowa dróg komunikacyjnych północnego odcinka i komunikacji gospodarczej miasta Strzelce Opolskie.
OPRACOWAŁ mgr inż. Andrzej Kozłowski	OBIEKT Część drogową.
SPRACOWAŁ mgr inż. Karol Kalanik	STADIUM PB
BRANŻA M. Wołoszczak	TYTUŁ Przekrój typowy przez jezdnię i ronda wraz z wyspą centralną.
SKALA 1 : 25	NUMER KOMPLETU 16