


Plansza 4

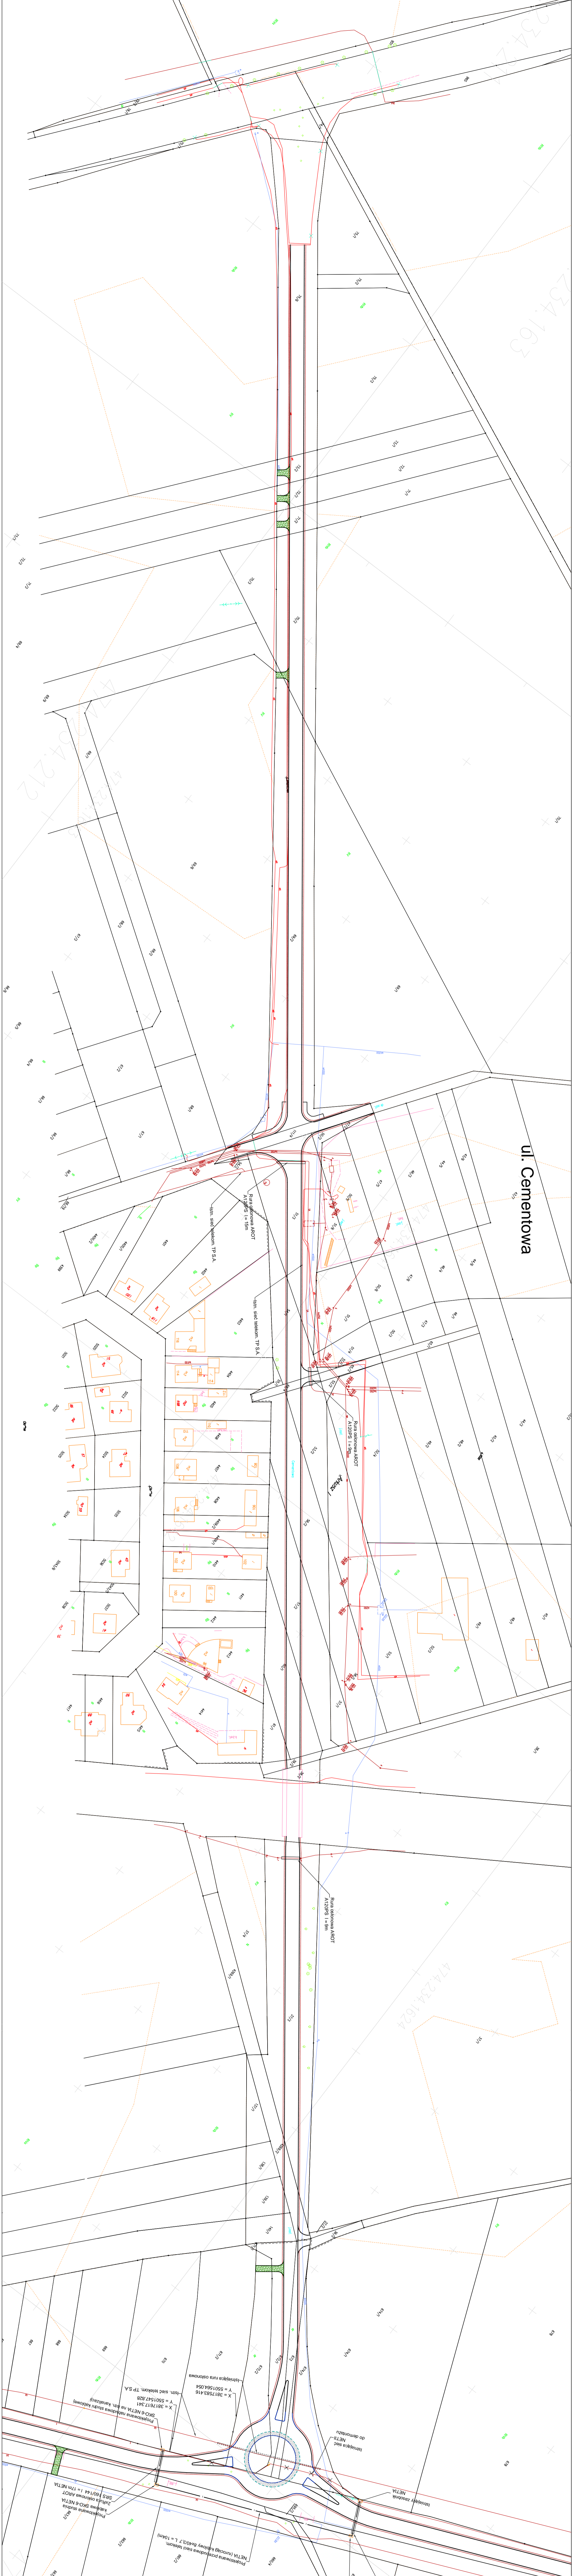

- Zakres opracowania**
- Projektowana krawężń jezdnia
 - Projektowane tury osłonowe
 - Istniejąca linia telekomunikacyjna
 - Projektowana przbudowa rurociągu telekomunikacyjnego
 - Projektowane studnie kablowe SKO-6

SKALA	1 : 1000	PRACOWNIK	BRWMA	STADIUM	PRB/PW
PROJEKTOWY	AP - 7206	INWESTOR	NRKRS	PROJEKTOWY	NRKRS
OPRACOWAŁ	BRWMA	OPRACOWAŁ	BRWMA	OPRACOWAŁ	BRWMA
SKALA	1 : 1000	PROJEKTOWY	NRKRS	PROJEKTOWY	NRKRS

SIURO Projektowanie
 ul. Armii Krajowej 10, 05-200 Żyrardów
 tel. 23 720 7207, 23 720 7208
 www.siuro.pl