


Plansza 2

Ul. 1-go Maja, odcinek A

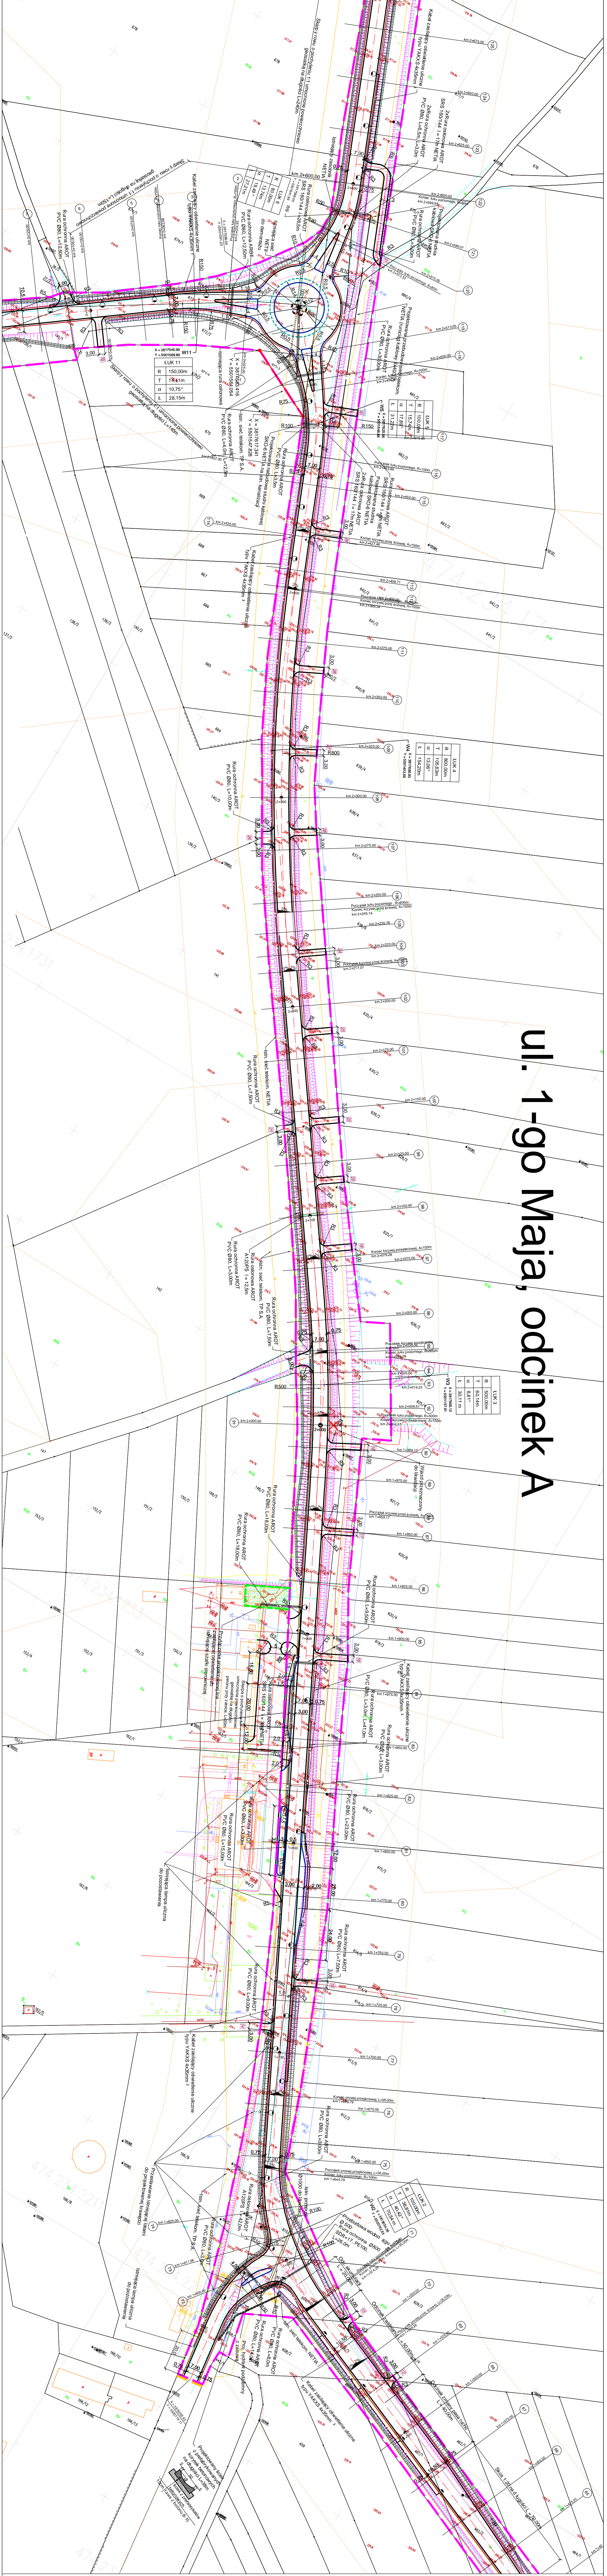

LEGENDA:

- Krawężnik betonowy
- Krawężnik granitowy dzienny
- Krawężnik granitowy wieczorny
- Obrzeża chłodnikowe
- Pobocze uwidacznane
- Przebieg linii telekomunikacyjnej
- Projektowane i latarnie uliczne wraz z kablem zasilającym
- Projektowany rów przydrożny
- Projektowane ścieki z przebiegiem korytek betonowych
- Nowa granica działki po podziale
- Zakres opracowania
- Linia rozgraniczająca teren inwestycji
- Linia stanowiąca granicę podziału

Biuo Projektowe

PROPOL S.C.

44-121 Gliwice Al. Gwiazdy 2, tel. (0-33) 276 98-31

INWESTOR: **INWESTYCJA** - Planowa Przebudowa ul. 1-go Maja w Gliwicach, ul. Jankowskiej 2, 47-06 Strzelce Opolskie.

OPRACOWAL: **OPRACOWAL** - mgr inż. Marek Zieliński

PROJEKTOWAL: **PROJEKTOWAL** - mgr inż. Marek Zieliński

SKALA: **SKALA** - 1 : 1000

TYTUŁ: **TYTUŁ** - Część drogową z odwodnieniem.

STADIUM: **STADIUM** - Projekt

DATA: **DATA** - Czerwiec 2008

NUMER: **NUMER** - 08

INWESTOR: **INWESTOR** - Zarząd Miasta Strzelce Opolskie

OPRACOWAL: **OPRACOWAL** - mgr inż. Marek Zieliński

PROJEKTOWAL: **PROJEKTOWAL** - mgr inż. Marek Zieliński

SKALA: **SKALA** - 1 : 1000

TYTUŁ: **TYTUŁ** - Część drogową z odwodnieniem.

STADIUM: **STADIUM** - Projekt

DATA: **DATA** - Czerwiec 2008

NUMER: **NUMER** - 08