ul. 1-go Maja, odcinek B

Plansza 3

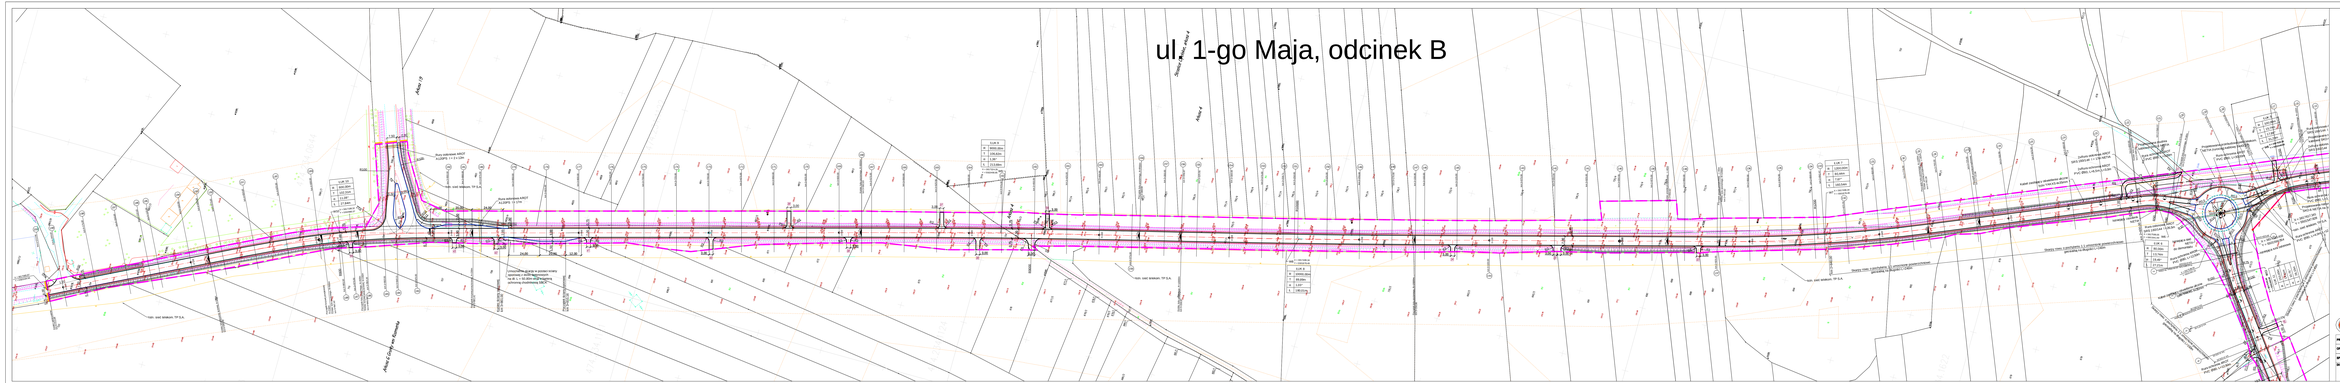
Droga nr 1
Droga nr 9
Droga nr 19
Droga nr 1 - 1-go Maja
Droga nr 1 - 1-go Maja
Droga nr 1 - 1-go Maja